




MÉTRICA
PLANEJAMENTO,
CONSTRUÇÃO
& INCORPORAÇÃO

1	2	
---	---	---	---	---	---	---	---	---	----	----	-----

TODOS OS DIREITOS RELATIVOS A ESTE PROJETO / DOCUMENTO SÃO RESERVADOS A
MÉTRICA PLANEJAMENTO, CONSTRUÇÃO & INCORPORAÇÃO LTDA. SOB
TAMANHAMENTO PADRÃO A REPRESENTAÇÃO DO NÍVEL A VALIAÇÃO DOS DIREITOS
AUTORAL, LEE Nº 9.166/96 E Nº 9.184/96, E CRIE PREVEDO NO
CÓDIGO PENAL (DECRETO LE Nº 2.848 DE 07/12/1960).

DIRETORIO DE ARQUIVAMENTO: C:\Users\Jonathan Bunes\Desktop\RD_METRICA\ACERVO DE TRABALHO\PE433.2019 - PA ROSARIO DO CATETE-SE - ACADEMIA DA SAUDE\VOL.02 - PEÇAS GRAFICAS\02_PROJU ARQUITETONICO\PE433.2019-ARO_R00.dwg
DATA DE CRIAÇÃO: maio-fev, 3 de maio de 2019 08:14:19
FORMATO PARA IMPRESSÃO: RD A4 (210,00 X 297,00 MM) | TAMANHO DO ARQUIVO: 16494.11KB
NOME DO USUÁRIO: Jonathan Bunes | DATA DA ÚLTIMA ATUALIZAÇÃO: maio-fev, 3 de maio de 2019 08:07:00

FORMATO A1 (841x594)

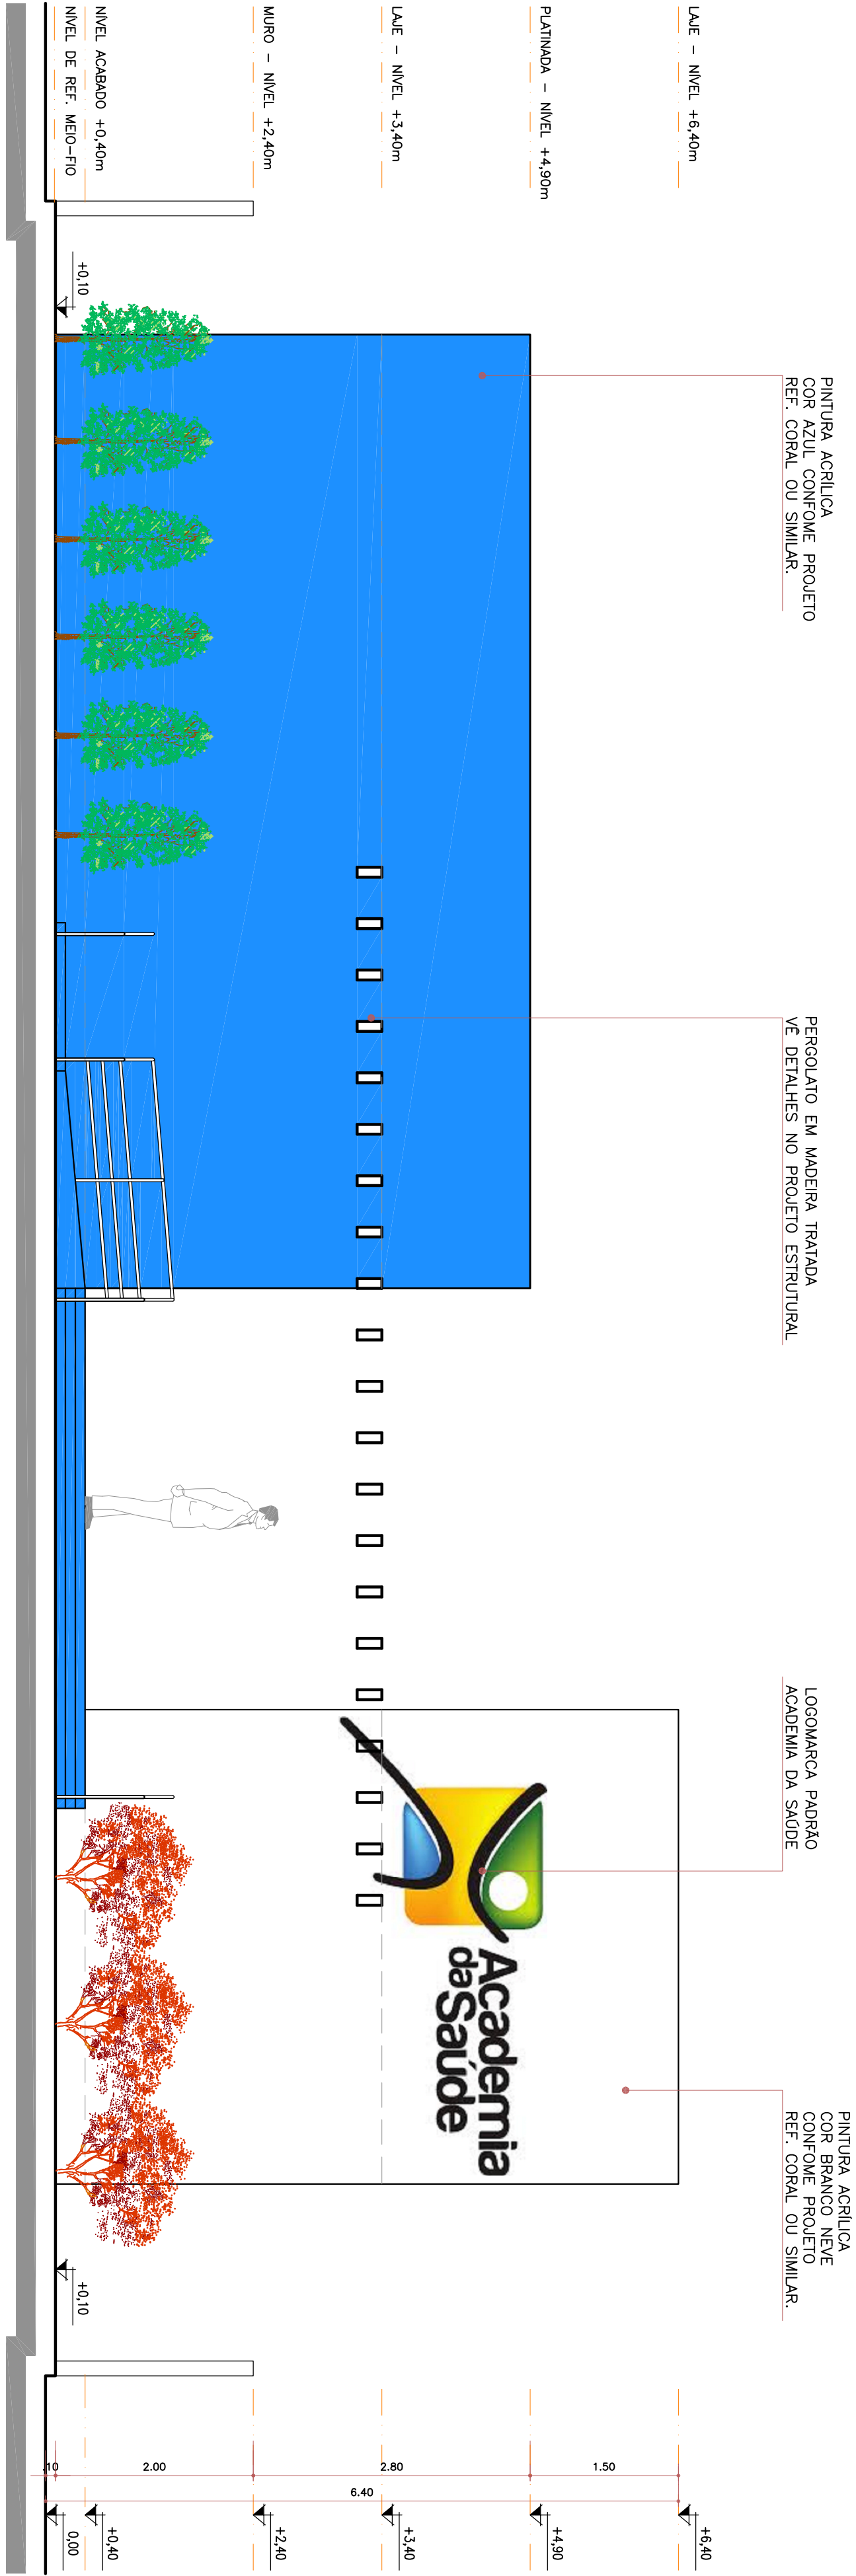

PINTURA ACRILICA
COR AZUL CONFORME PROJETO
REF. CORAL OU SIMILAR.

PERGOLATO EM MADEIRA TRATADA
VE DETALHES NO PROJETO ESTRUTURAL.


LOGOMARCA PADRÃO
ACADEMIA DA SAUDE

PINTURA ACRILICA
COR BRANCO NÉVE
CONFORME PROJETO
REF. CORAL OU SIMILAR.

PROJETO ARQUITETONICO

FACHADA FRONTAL

1:50

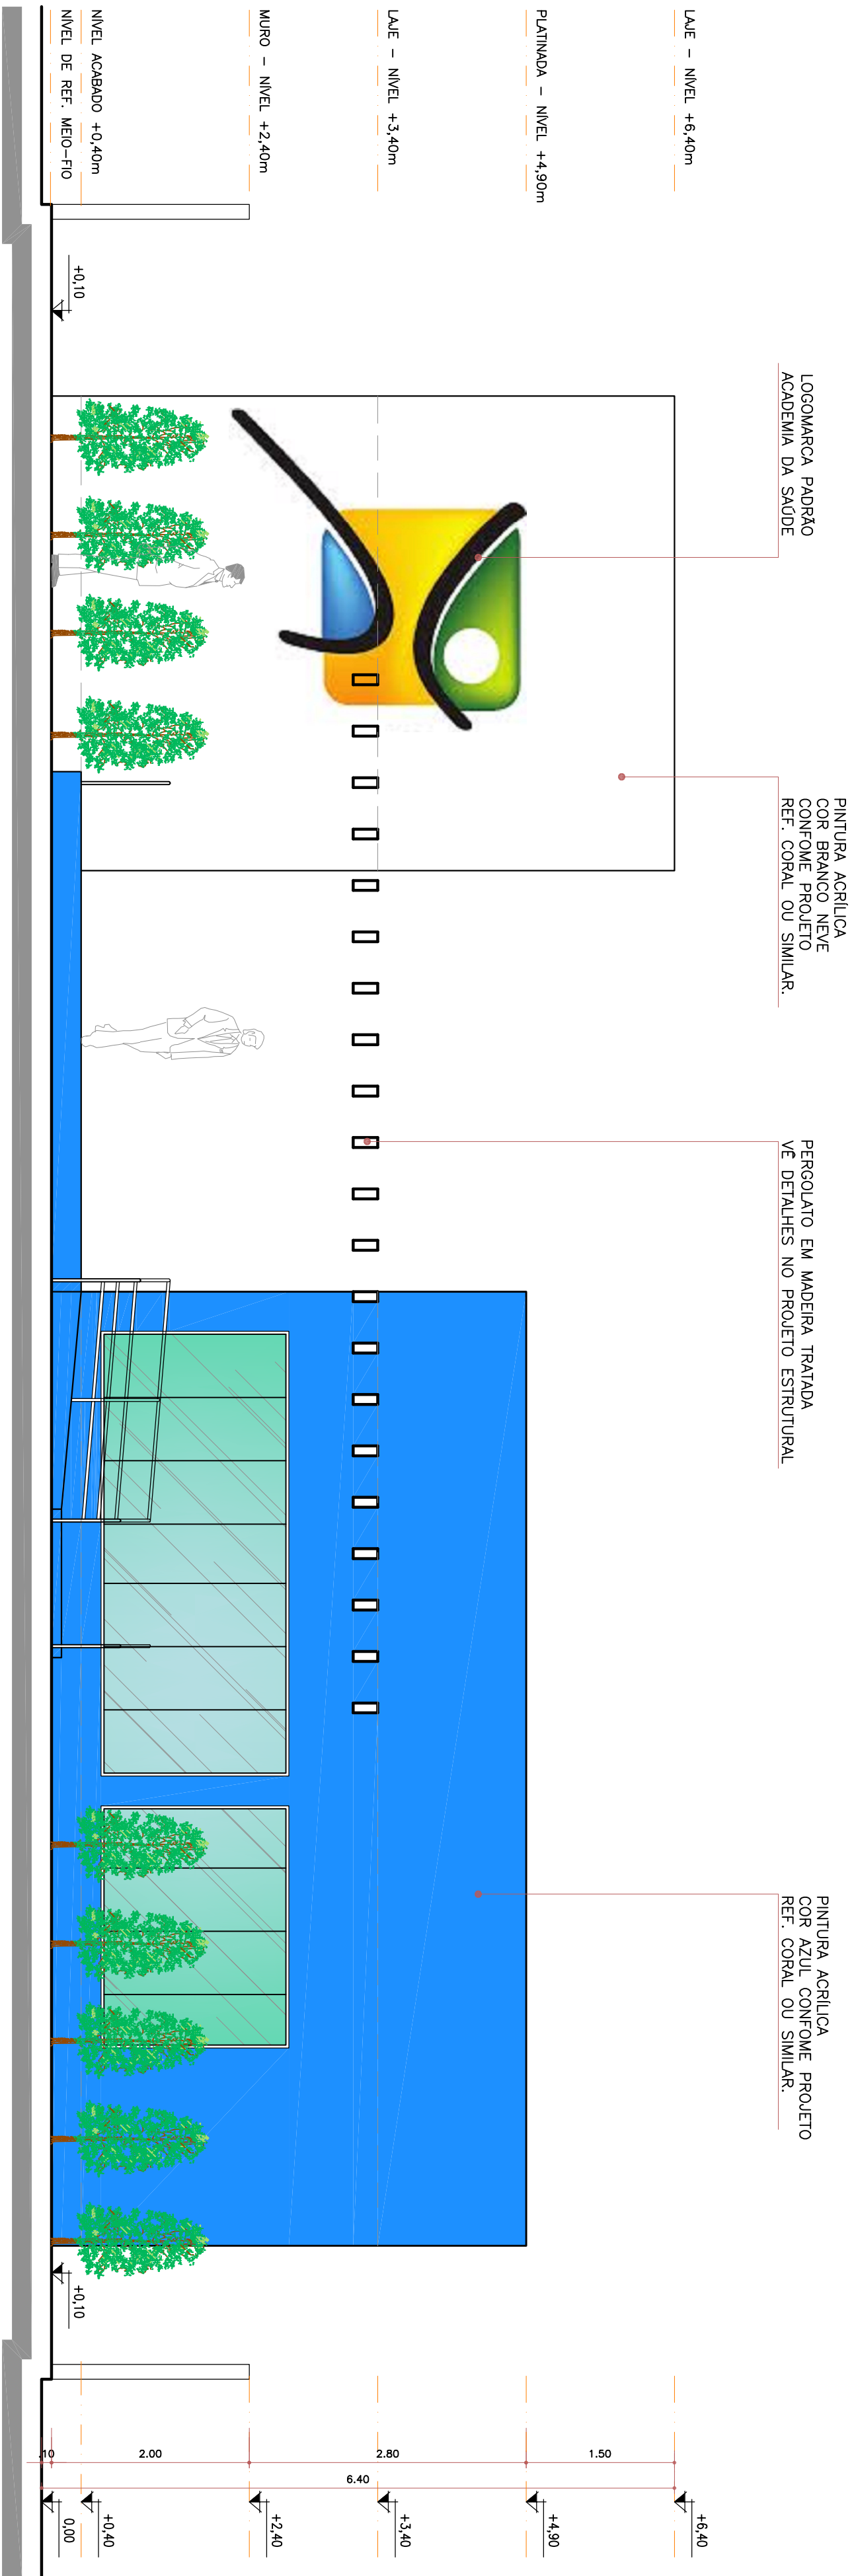

LOGOMARCA PADRÃO
ACADEMIA DA SAUDE

PINTURA ACRILICA
COR BRANCO NÉVE
CONFORME PROJETO
REF. CORAL OU SIMILAR.

PERGOLATO EM MADEIRA TRATADA
VE DETALHES NO PROJETO ESTRUTURAL

PINTURA ACRILICA
COR AZUL CONFORME PROJETO
REF. CORAL OU SIMILAR.

PROJETO ARQUITETONICO

FACHADA FUNDO

1:50

00	DIRETORIA PARA APROVAÇÃO / ANALISE	RAUL	02/05/2019
01	ESTUDO INICIAL	JONATHAN	11/03/2018
Nº	DESCRIÇÃO	AUTOR	DATA
01	TODOS OS DIREITOS RELATIVOS A ESTE PROJETO / DOCUMENTO SÃO RESERVADOS A MÉTRICA PLANEJAMENTO, CONSTRUÇÃO & INCORPORAÇÃO LTDA. SOB TAMANHAMENTO PADRÃO A REPRESENTAÇÃO DO NÍVEL A VALIAÇÃO DOS DIREITOS AUTORAL, LEE Nº 9.166/96 E Nº 9.184/96, E CRIE PREVEDO NO CÓDIGO PENAL (DECRETO LE Nº 2.848 DE 07/12/1960).		
02	PROJETO PARA CONSTRUÇÃO		
03	ACADEMIA DA SAUDE		
04	AVENIDA TAMANDARÉ - BAIRRO TAMANDARÉ - ROSÁRIO DO CATETE/SE		
05	PROJETO ARQUITETONICO		
06	PROJETO ARQUITETONICO		
