



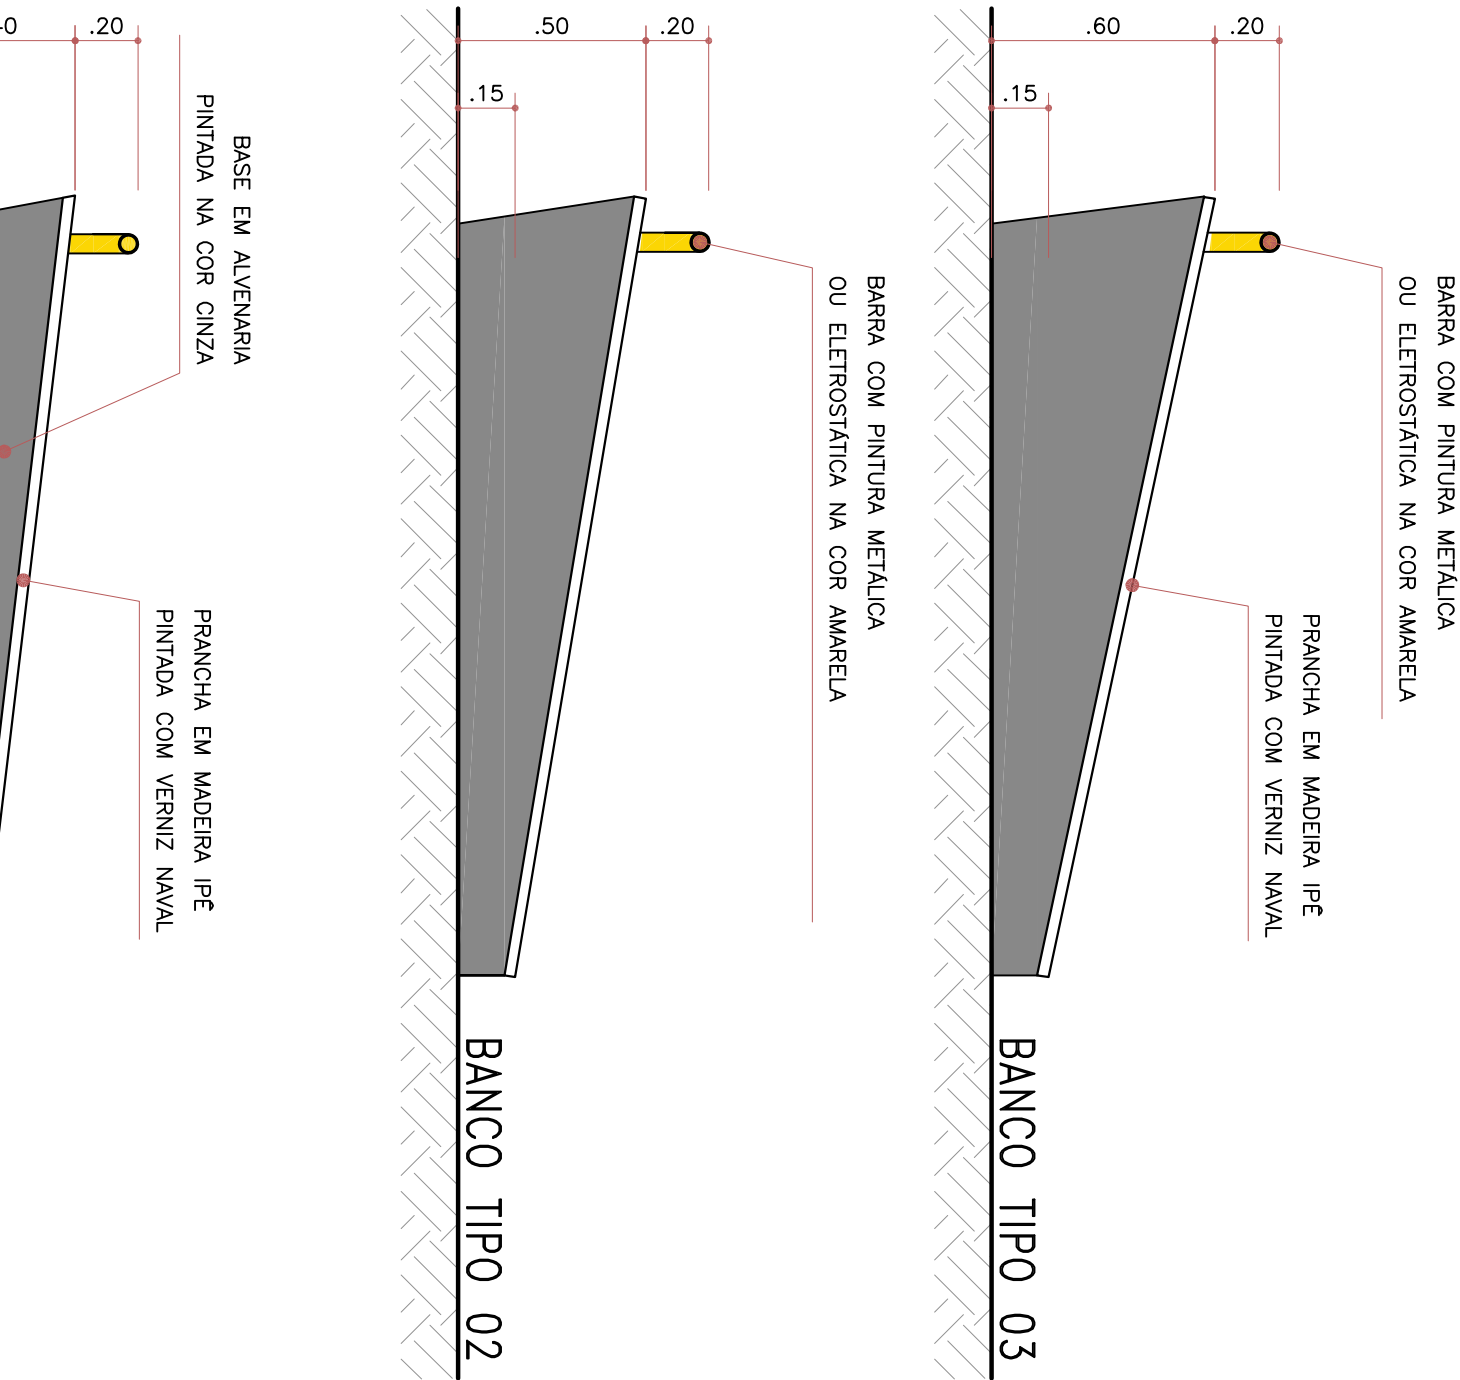


ELEVACÃO
ESCALA: 1:20

ESPALDAR PARA MODALIDADE BÁSICA E INTERMEDIÁRIA SIMPLES

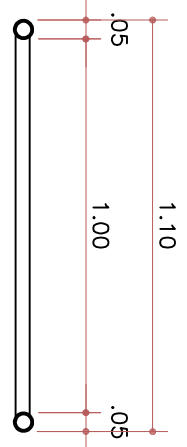

VISTA SUPERIOR
ESCALA: 1:20

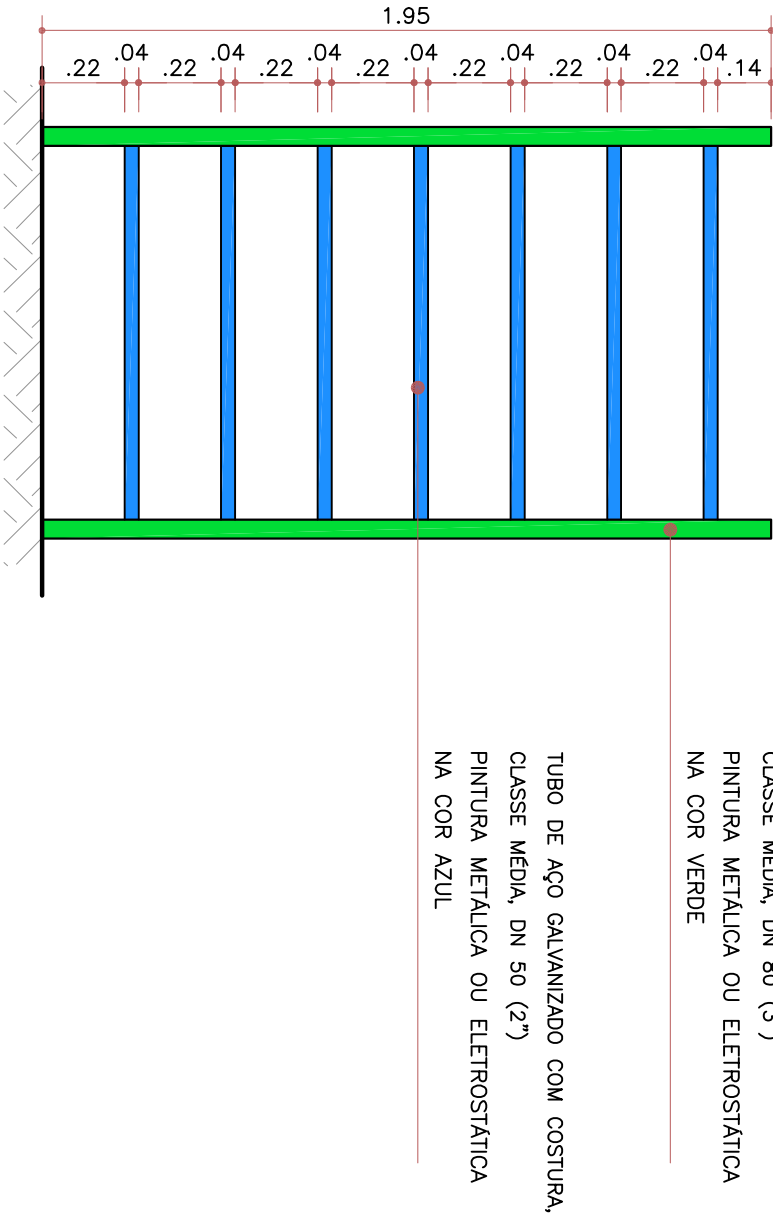

ELEVACÃO
 ESCALA: 1:20

ACADEMIA DA SAÚDE		AVENIDA TAMANDARÉ – BAIRRO TAMANDARÉ – ROSÁRIO DO CATETE/SE	
ÁREA TÉCNICA		CÓDIGO DO PROJETO	
PROJETO ARQUITETÔNICO		PE/439-2019	
TÍTULO			
PROJETO EXECUTIVO			
EQUIPAMENTOS			
AUTOR DO PROJETO		FUNÇÃO	
ENG. RAUL LIMA DIAS		PROJETO NACIONAL DO PROFISSIONAL	
		RNP: 2713117082	
		ENGENHEIRO CIVIL	
01	TORREDA DA PALHAUMS		
Nº	DESCRIÇÃO		
	PROJETO ARQUITETÔNICO		
	DESCRIÇÃO	ENC. EXATUM	14/11/2019
		AUTOR	DATA
	ESCALA	ESCALA DE PLANTA	
	1:20	1x1	
	DATA DE EMISSÃO	REVISÃO	

Nº	DESCRIÇÃO	AUTOR	DATA
00	EDITO PARA APROVAÇÃO / ANALISE	RAUL	03/05/2018
00	EDITO INICIAL	JONATHAN	11/03/2018