


DIRETORIA DE ADEQUAÇÃO DE ESPAÇOS A SAÚDE (DAS) - PROJETO SANITÁRIO DE AMPLIAÇÃO DO HOSPITAL DE SAÚDE DE ROSÁRIO DO CATETE - 2022.05.01  
 PROJETO DE INSTALAÇÃO DE SANITÁRIAS - PLANTA DE COBERTURA - ESCALA: 1/75  
 AUTORA: JONATHA SANTOS  
 DATA: 10/05/2019

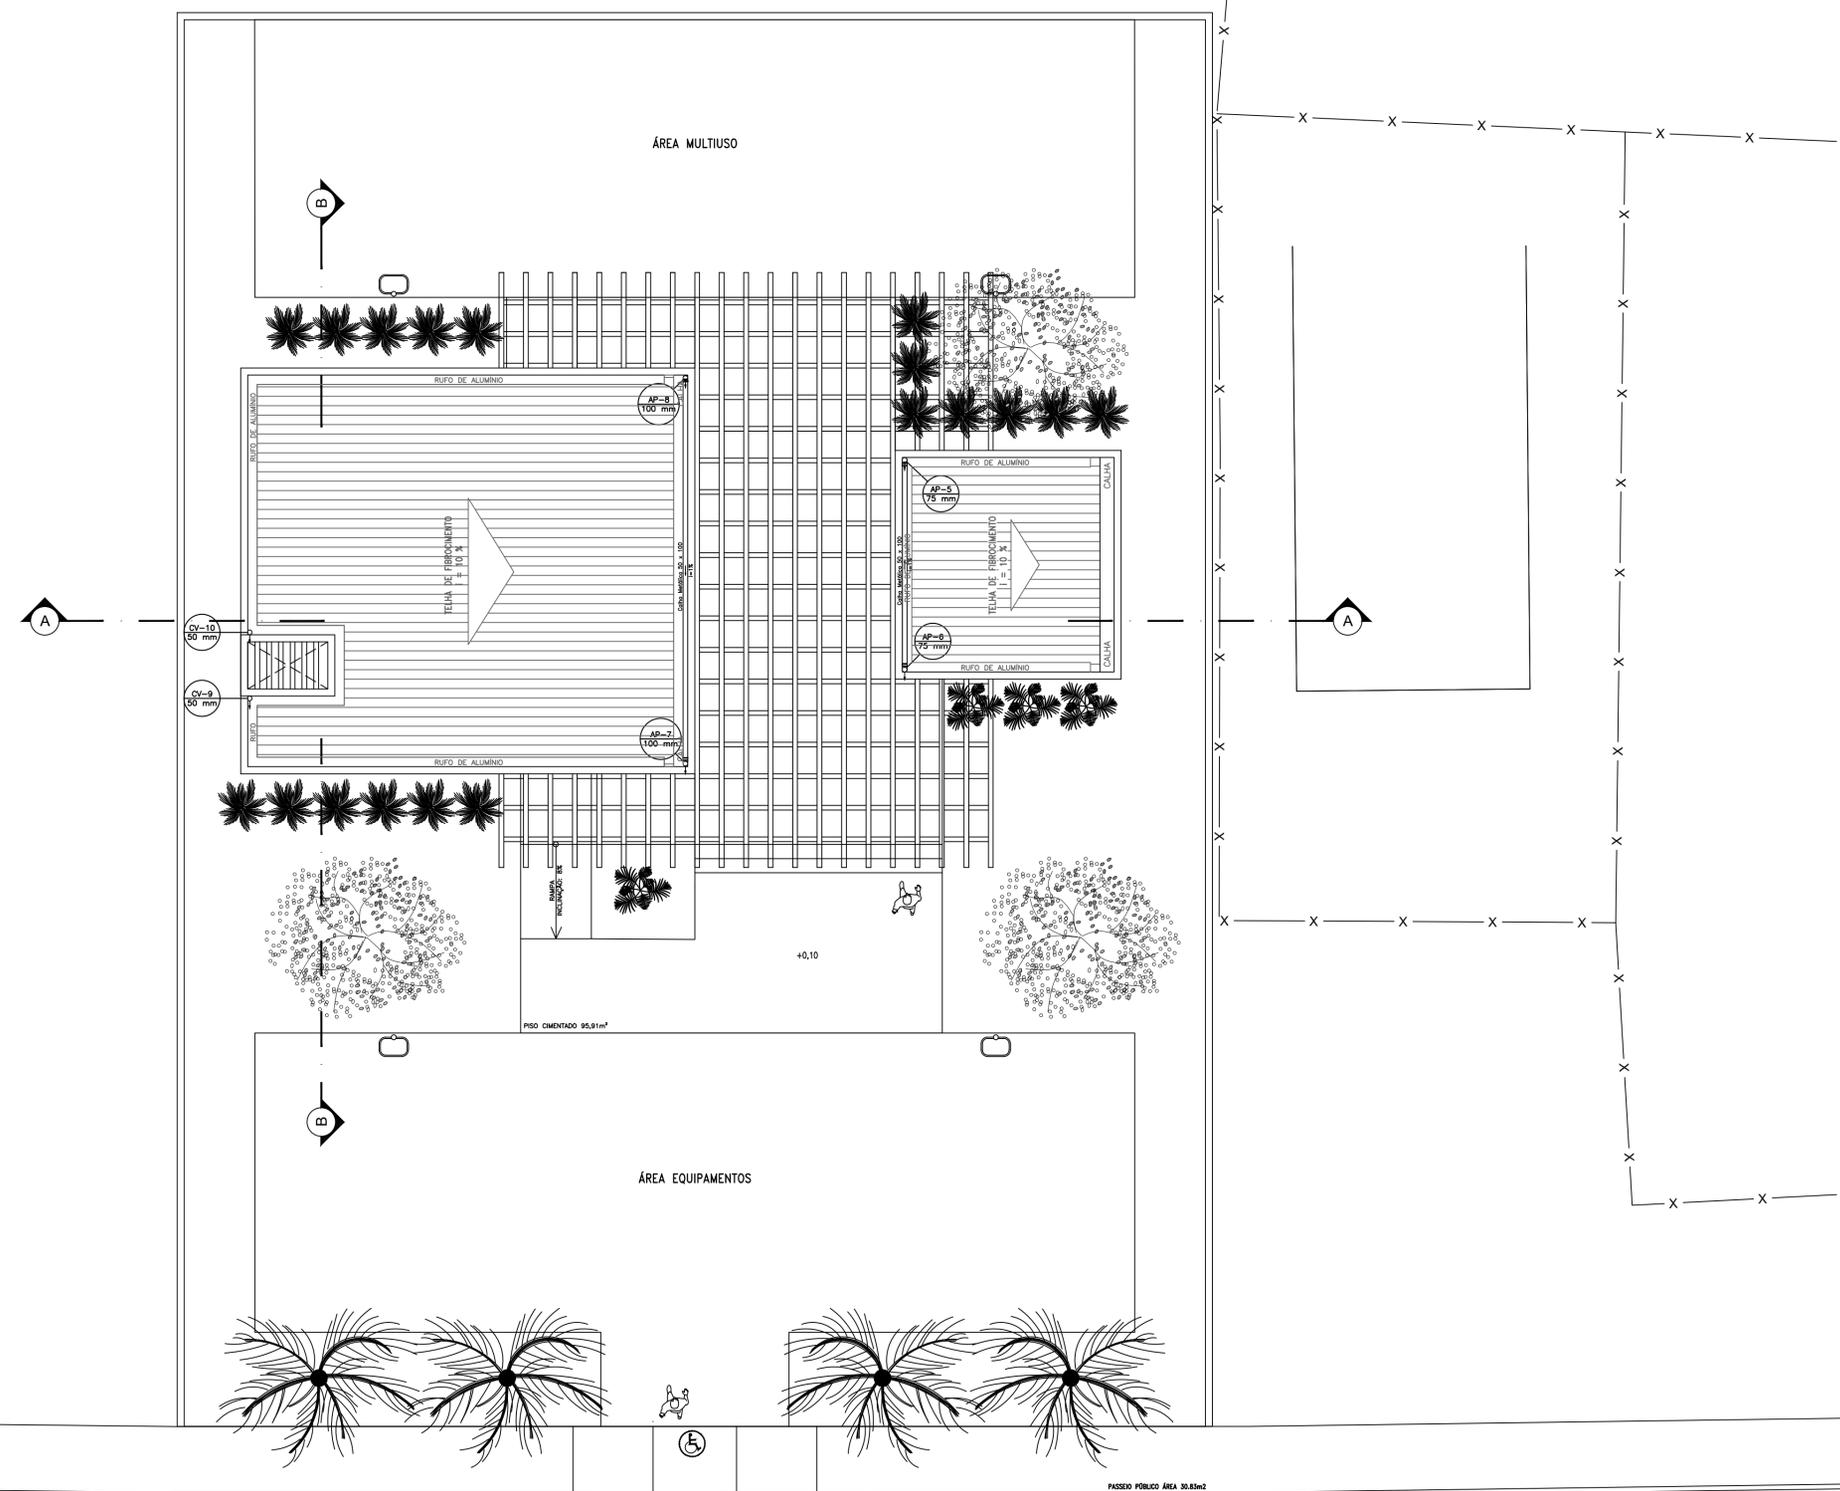

- NOTAS - ESGOTO**
- DÍAMETRO DAS TUBULAÇÕES EM MILÍMETROS, SALVO INDICAÇÃO EM CONTRÁRIO;
  - TODOS OS PONTOS DE UTILIZAÇÃO (PIAS, LAVATÓRIOS) DEVEM OBRIGATORIAMENTE POSSUIR SIFÃO INDIVIDUAL A FIM DE EVITAR O RETORNO DE GASES PARA O AMBIENTE;
  - A DECLIVIDADE DAS TUBULAÇÕES COM DIÂMETROS MENORES OU IGUAIS A 75 DEVE SER DE NO MÍNIMO 2%, A DECLIVIDADE DAS TUBULAÇÕES COM DIÂMETROS SUPERIORES A 75 DEVE SER DE NO MÍNIMO 1%;
  - AS COLUNAS DE VENTILAÇÃO DEVEM SER LEVADAS PARA A ÁREA EXTERNA SOB O TELHADO;
  - AS CAIXAS DE INSPEÇÃO E ÁREA DEVERÃO SER PREFERENCIALMENTE EM PVC ESGOTO REFORÇADO E SUA MANUTENÇÃO DEVE SER FEITA PERIODICAMENTE;
  - A EXECUÇÃO DAS INSTALAÇÕES SANITÁRIAS DEVE ATENDER AS RECOMENDAÇÕES DA NBR 8160;
  - NO CASO DAS TUBULAÇÕES DE ESGOTO QUE TEM SEU DESVIÓ FEITO PRÓXIMO AO TETO DEVERÃO SER FIXADOS COM ABRAÇADEIRA METÁLICA A CADA 0,30m E DEVEM SUPLICAR UMA PRESSÃO MÍNIMA DE 1600n;
  - TODAS AS MUDANÇAS DE DIREÇÃO DA TUBULAÇÃO NA HORIZONTAL DEVEM SER FEITAS EM ÂNGULOS MAIORES OU IGUAIS A 45°;

**SIMBOLOGIA**

	CAIXA SIFONADA DE 100x100x50 C/TRES ENTRADAS DE 40mm E SAIDA DE 50mm C/ GRELHA
	RAIO HEMISFÉRICO
	TUBO EM PVC P/ DRENAGEM - DIÂM. EM MILÍMETROS
	TUBO EM PVC P/ DRENO - DIÂM. EM MILÍMETROS
	TUBO EM PVC P/ REUSO - DIÂM. EM MILÍMETROS
	TUBO EM PVC P/ ESGOTO (VENTILAÇÃO) - DIÂM. EM MILÍMETROS
	TUBO EM PVC P/ ESGOTO - DIÂM. EM MILÍMETROS
	TUBULAÇÃO ABAIXO NA LAJE
	CAIXA DE INSPEÇÃO EM ALVENARIA (VERIFICAR MEDIDAS EM PLANTA)
	CAIXA DE SIFONADA EM ALVENARIA (VERIFICAR MEDIDAS EM PLANTA)
	CAIXA DE GORDURA EM ALVENARIA (VERIFICAR MEDIDAS EM PLANTA)
	CAIXA DE ÁGUA PLUVIAL COM GRELHA (VERIFICAR MEDIDAS EM PLANTA)

00	EMITIDO PARA APROVAÇÃO / ANÁLISE	RAUL	10/05/2019
00	ESTUDO INICIAL	JONATHA	11/03/2018
Nº	DESCRIÇÃO	AUTOR	DATA

**MINISTÉRIO DA SAÚDE**  
 ESPLANADA DOS MINISTÉRIOS, BLOCO G, TERREO  
 BRASÍLIA/DF - CEP: 70058-900  
 TELEFONE: (61) 33158860 | E-mail: 136@saude.gov.br

**PREFEITURA MUNICIPAL DE ROSÁRIO DO CATETE**  
 ESTADO DE SERGIPE  
 PRAÇA CLAUDIO PASSOS, 38 - CENTRO, ROSÁRIO DO CATETE - SE. 49.7600-000  
 E-MAIL: gabinete@rosariodocatete.se.gov.br | WWW.RASARIODOCATETE.SE.GOV.BR  
 HORÁRIO DE FUNCIONAMENTO: SEG. A SEX. 07:00-13:00

**PROJETO**  
 PROJETO PARA CONSTRUÇÃO  
 ACADEMIA DA SAÚDE  
 AVENIDA TAMANDARÉ - BAIRRO TAMANDARÉ - ROSÁRIO DO CATETE/SE

ÁREA TÉCNICA: PROJETO DE INSTALAÇÕES SANITÁRIAS  
 CÓDIGO DO PROJETO: PE/439-2019

**PROJETO EXECUTIVO**

**PLANTA DE COBERTURA / IMPLANTAÇÃO**

AUTOR DO PROJETO	REGISTRO NACIONAL DO PROFISSIONAL	FUNÇÃO
ENG. RAUL LIMA DIAS	RNP: 2713117062	ENGENHEIRO CIVIL

01	TOPOGRAFIA DA PALHA D'ÁGUA	PROJETO ARQUITETÔNICO	ENG. ELIJAH	14/11/2017
Nº	DESENHO	DESCRIÇÃO	AUTOR	DATA

CONCEPÇÃO GRÁFICA	UNIDADE DE PROJETOS	DATA DE EMISSÃO	REVISÃO
JONATHA SANTOS (x79) 99891-0071		MAIO/2019	0
GERENTE DE PROJETOS	UNIDADE DE PROJETOS	FOLHA	FORMATO
CLESIANE LIMA ANDRADE DIAS RNP: 2713117062		02/03	A1
RESPONSÁVEL TÉCNICO	DIRETORIA DE ENGENHARIA	Nº DO DESENHO	
RAUL LIMA DIAS RNP: 2713117062		PE439.2019-SAN_R00.dwg	

PROJETO DE INST. SANITÁRIAS  
 PLANTA DE COBERTURA  
 ESCALA: 1/75

