




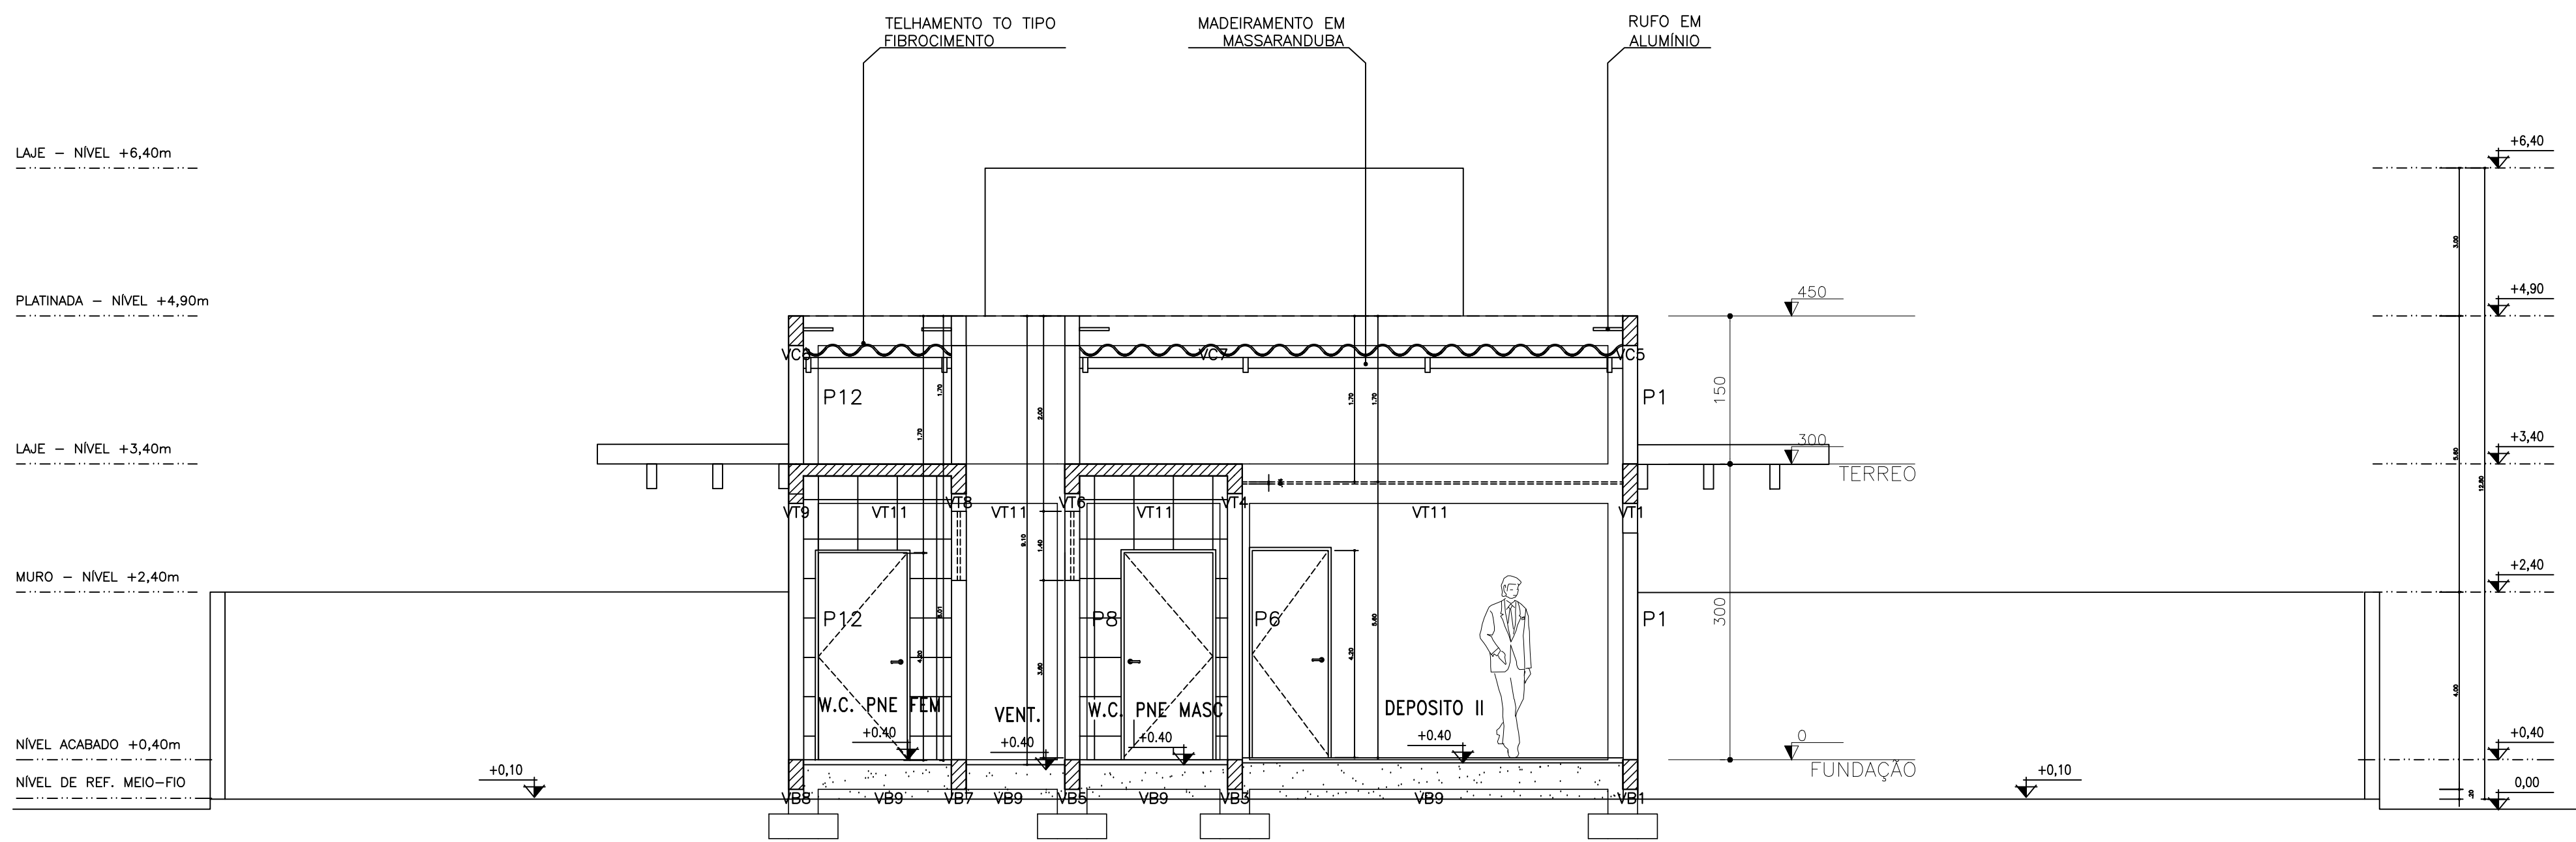


CORTE
AA
ESCALA: 1/100

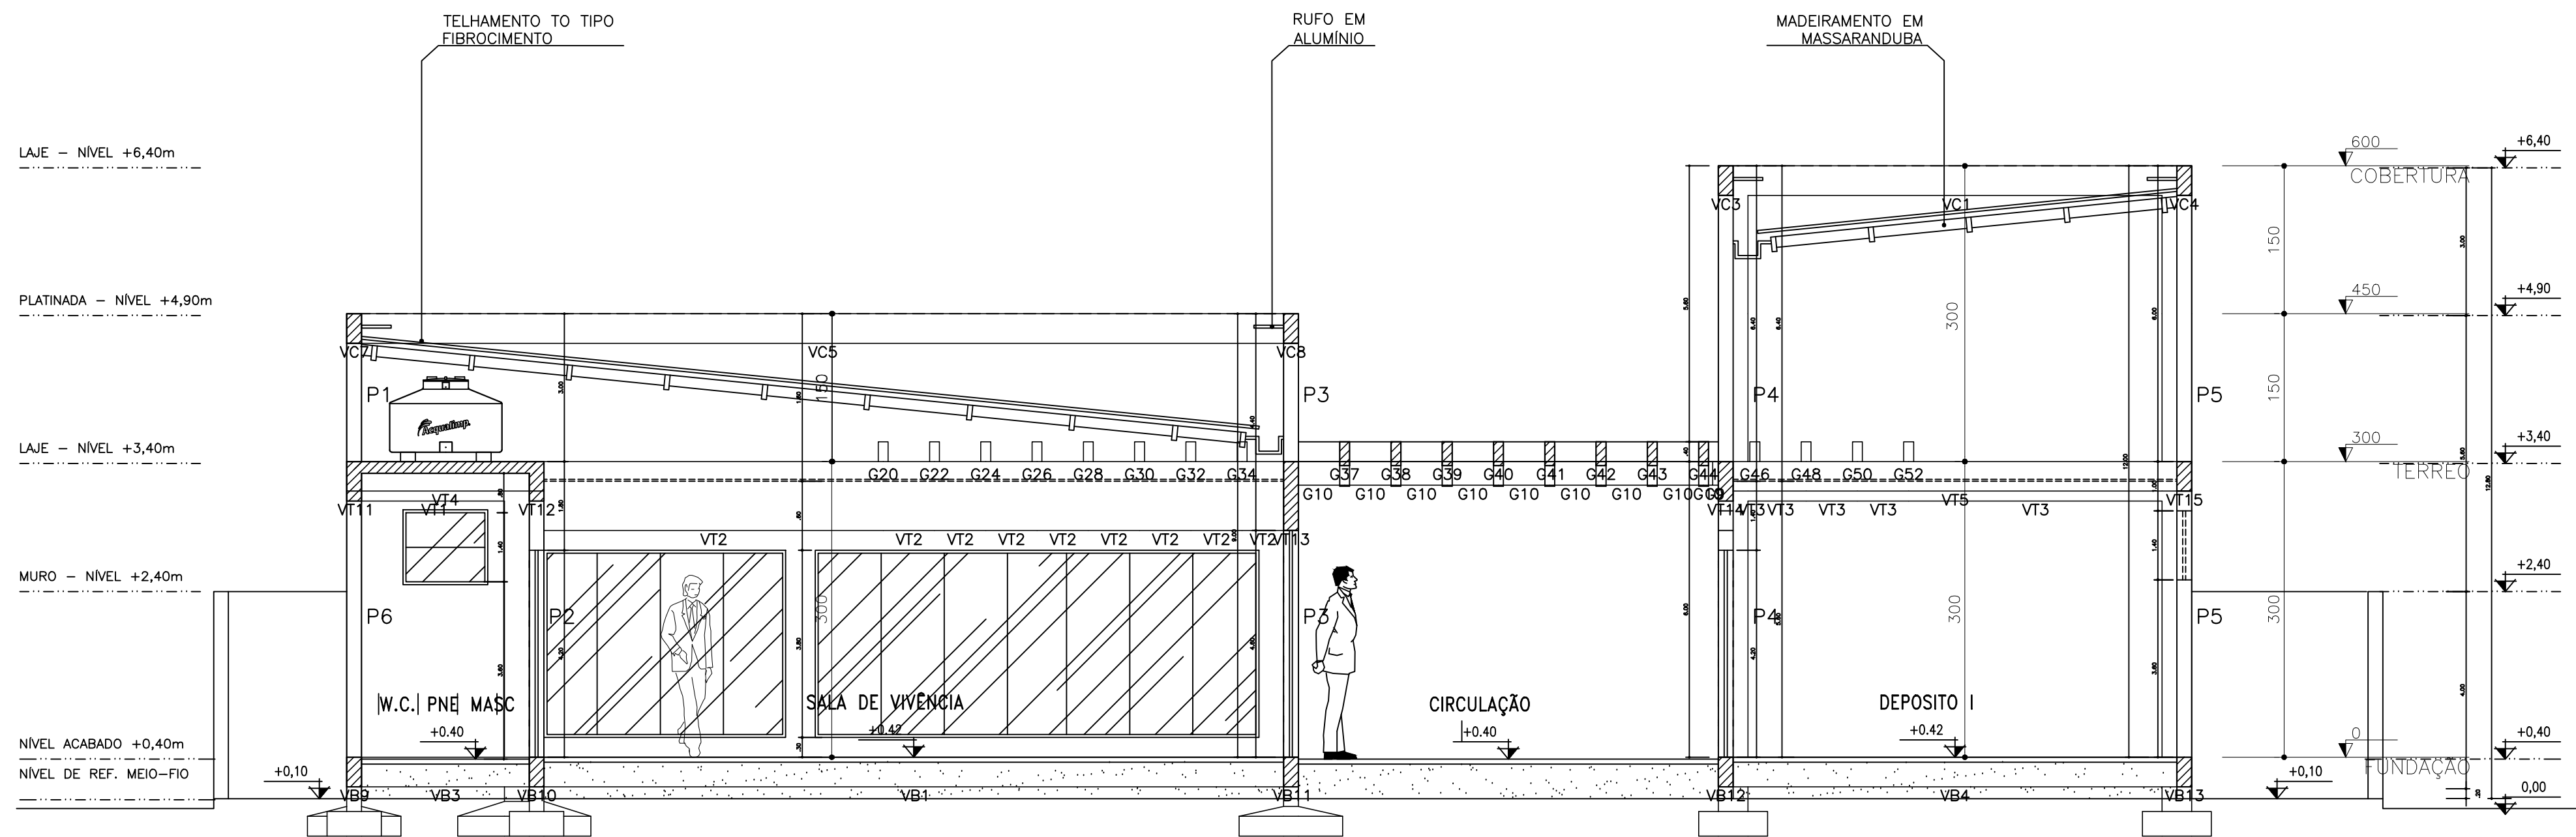

CORTE
BB
ESCALA: 1/100

ESQUEMA DE ESCORAMENTO

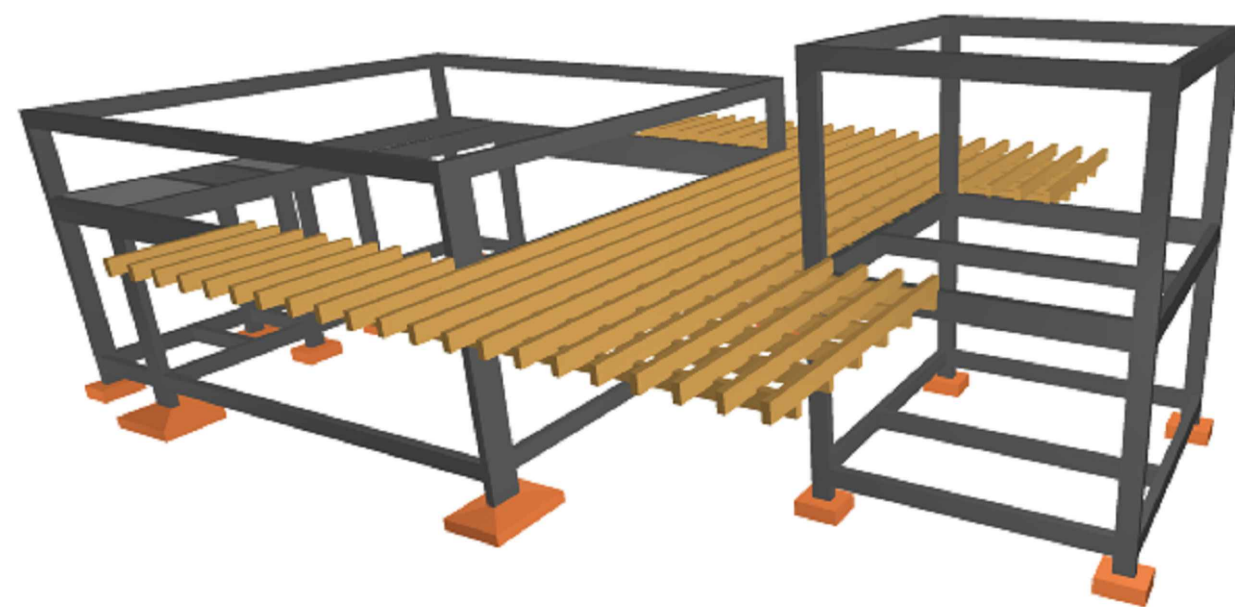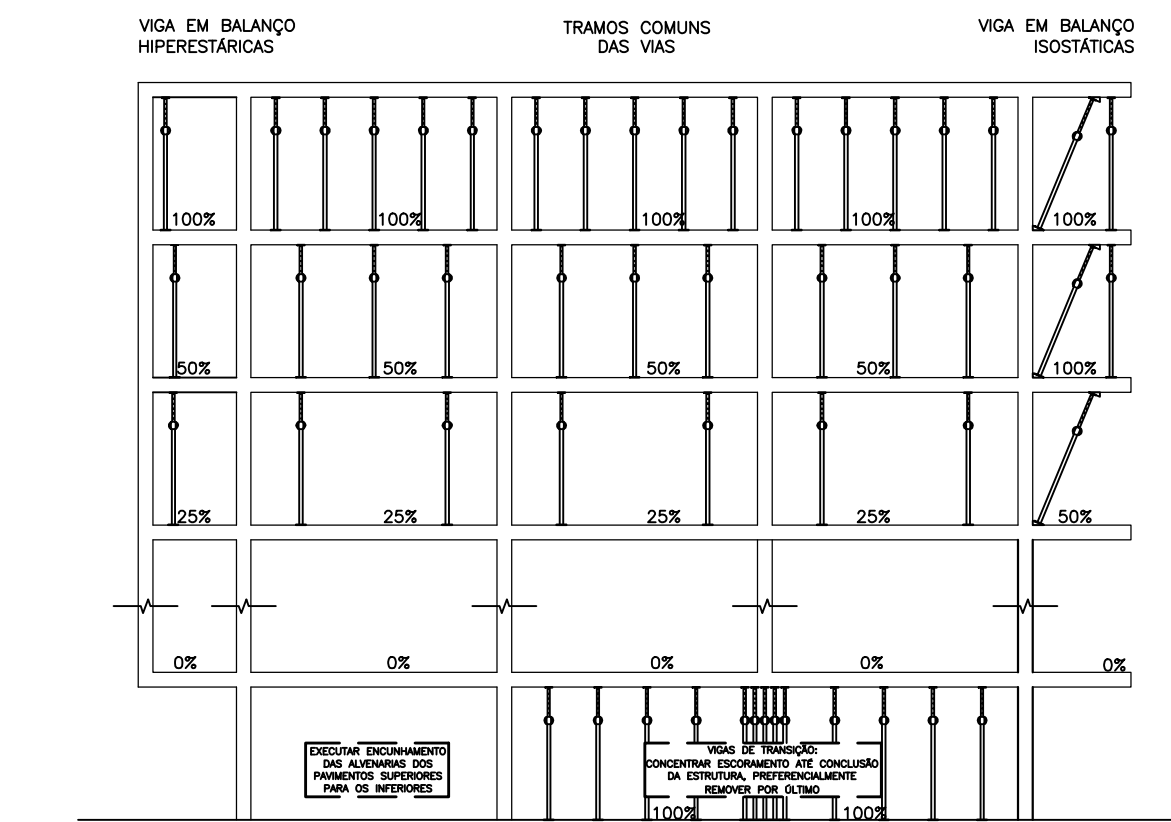

1. SEGUIR SENTIDO DE APOIOS DOS VIGOTES CONFORME ILUSTRADO NO PROJETO;
2. ATENTAR PARA MALHA DE DISTRIBUIÇÃO MÍNIMA;
3. O DIMENSIONAMENTO DOS VIGOTES, BEM COMO AS ESPECIFICAÇÕES DOS NEGATIVOS E REFORÇOS FICAM A CARGO DO FABRICANTE, NA QUAL O MESMO DEVE FORNECER ART OU RRT REFERENTE AOS SEUS SERVIÇOS.

LEGENDAS

	PILAR QUE MORRE		PILAR QUE PASSA		VIGA DE MADEIRA
	PILAR QUE NASCE		PILAR COM MUDANÇA DE SEÇÃO		VIGA
	PILAR DE CONCRETO		VIGA DE CONCRETO		VIGA DE TRAVAMENTO
	ARMADURA POSITIVA		ARMADURA NEGATIVA		

NORMAS UTILIZADAS

1. ABNT NBR 12655:2006 - CONCRETO DE CIMENTO PORTLAND - PREPARO, CONTROLE E RECEBIMENTO - PROCEDIMENTO
2. ABNT NBR 14931:2014 - EXECUÇÃO DE ESTRUTURAS DE CONCRETO - PROCEDIMENTO
3. ABNT NBR 6118:2007 - PROJETO DE ESTRUTURAS DE CONCRETO - PROCEDIMENTO
4. ABNT NBR 6120:1980 - CARGAS PARA O CÁLCULO DE ESTRUTURAS DE EDIFICAÇÕES
5. ABNT NBR 6123:1988 - FORÇAS DEVIDAS AO VENTO EM EDIFICAÇÕES
6. ABNT NBR 7480:2007 - AÇO DESTINADO A ARMADURAS PARA ESTRUTURAS DE CONCRETO ARMADO - ESPECIFICAÇÃO
7. ABNT NBR 8681:2003 - AÇÕES E SEGURANÇA NAS ESTRUTURAS - PROCEDIMENTO

00	EMITIDO PARA APROVAÇÃO / ANÁLISE	RAUL	25/06/2020
00	ESTUDO INICIAL	JONATHA	11/03/2018
Nº	DESCRIÇÃO	AUTOR	DATA

PREFEITURA MUNICIPAL DE ROSÁRIO DO CATETE
ESTADO DE SERGIPE
PRACA CLODDALDO PASSOS, 38 - CENTRO, ROSÁRIO DO CATETE - SE. 49.7600-000
E-MAIL: gopmte@rosariodocatete.se.gov.br WWW.ROSARIODOCATETE.SE.GOV.BR
HORÁRIO DE FUNCIONAMENTO: SEG. A SEX. 07:00-13:00

PROJETO
PROJETO PARA CONSTRUÇÃO
ACADEMIA DA SAÚDE
AVENIDA TAMANDARÉ - BAIRRO TAMANDARÉ - ROSÁRIO DO CATETE/SE

ÁREA TÉCNICA	CÓDIGO DO PROJETO
PROJETO ESTRUTURAL EM CONCRETO ARMADO	PE/439-2019

TÍTULO
PROJETO EXECUTIVO

AUTOR DO PROJETO	REGISTRO NACIONAL DO PROFISSIONAL	FUNÇÃO
ENG. RAUL LIMA DIAS	RNP: 2713117062	ENGENHEIRO CIVIL
02	PE433ARQ_01a05_R00	PROJETO ARQUITETONICO
01	TOPO.RJUA DA PALHA.DWG	LEVANTAMENTO TOPOGRAFICO
Nº	DESENHO	DESCRIÇÃO
		AUTOR
		DATA

CONCEPÇÃO GRÁFICA JONATHA SANTOS (x79) 99891-0071	UNIDADE DE PROJETOS	DATA DE EMISSÃO ABRIL/2019	REVISÃO 0
GERENTE DE PROJETOS	UNIDADE DE PROJETOS	FOLHA 03/06	FORMATO A1
RESPONSÁVEL TÉCNICO RAUL LIMA DIAS RNP: 2713117062	DIRETORIA DE ENGENHARIA	Nº DO DESENHO PE439.EST_01a06_R00.dwg	