

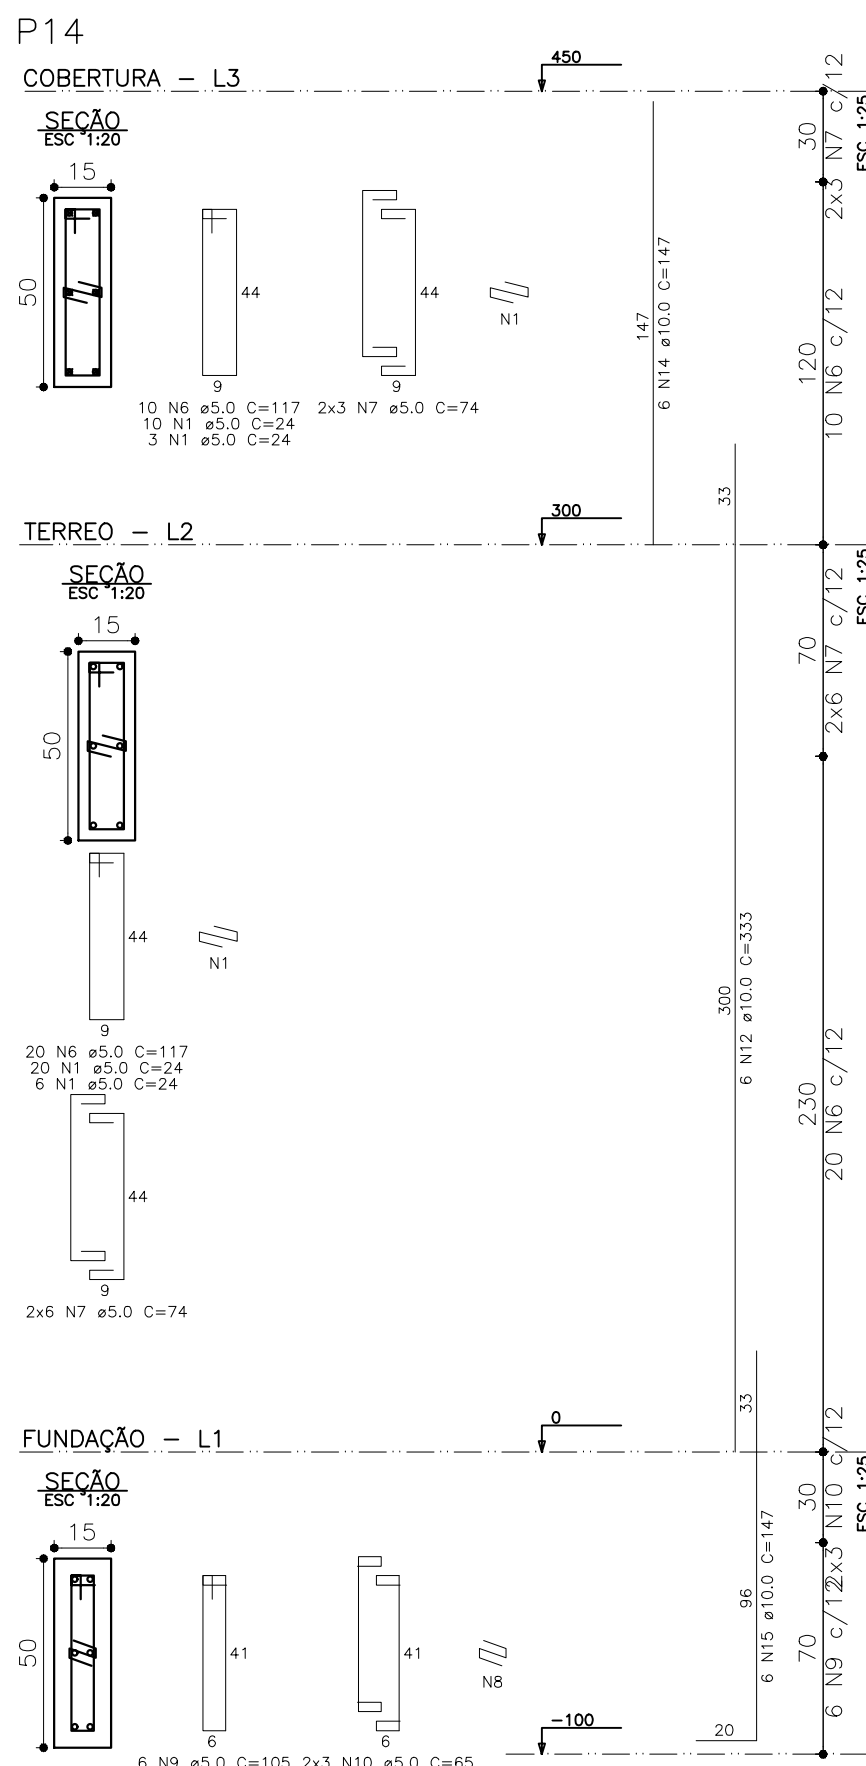
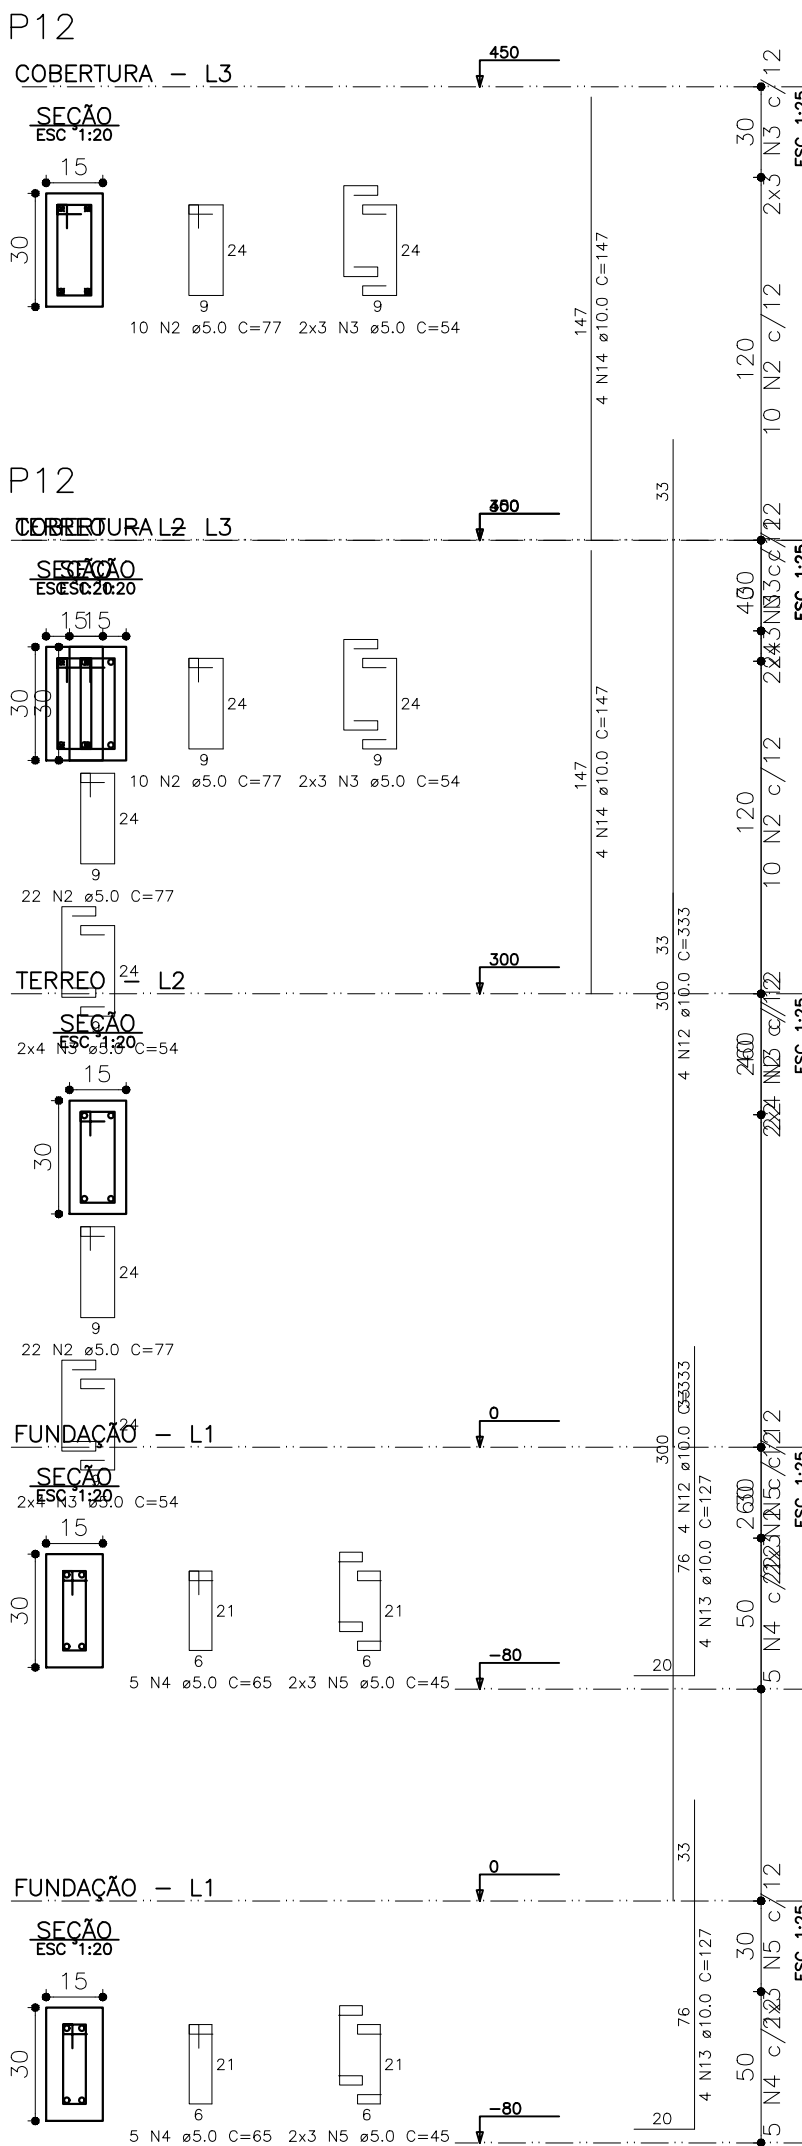
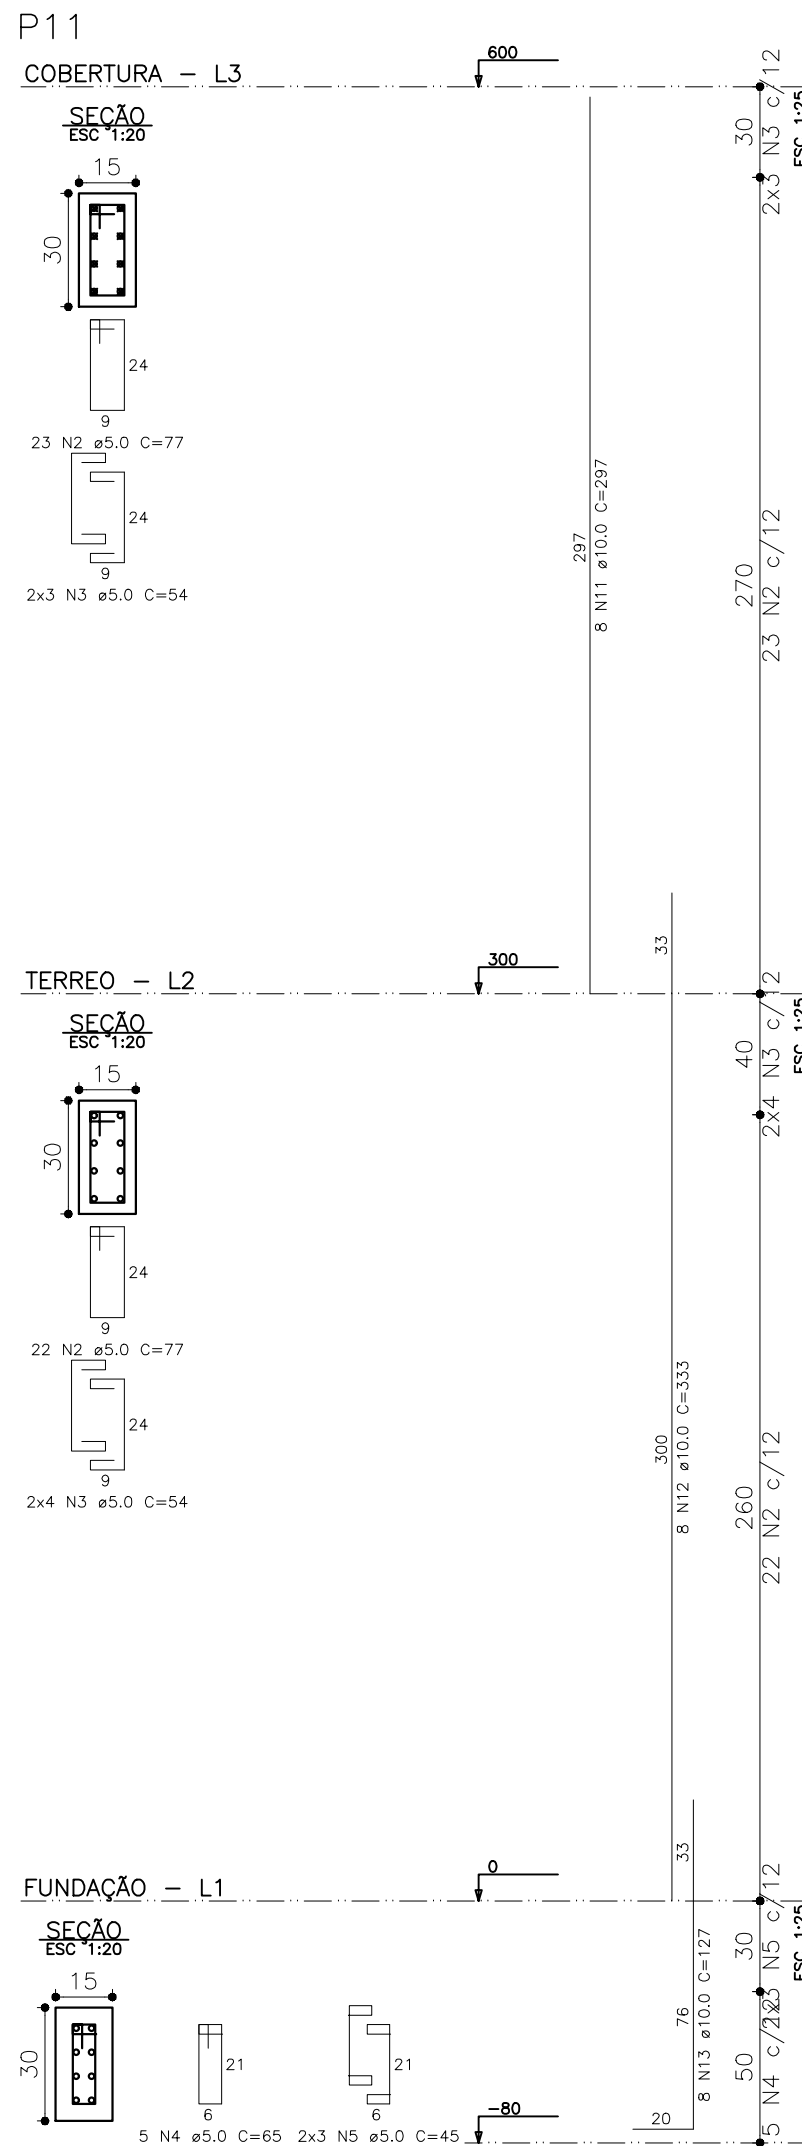


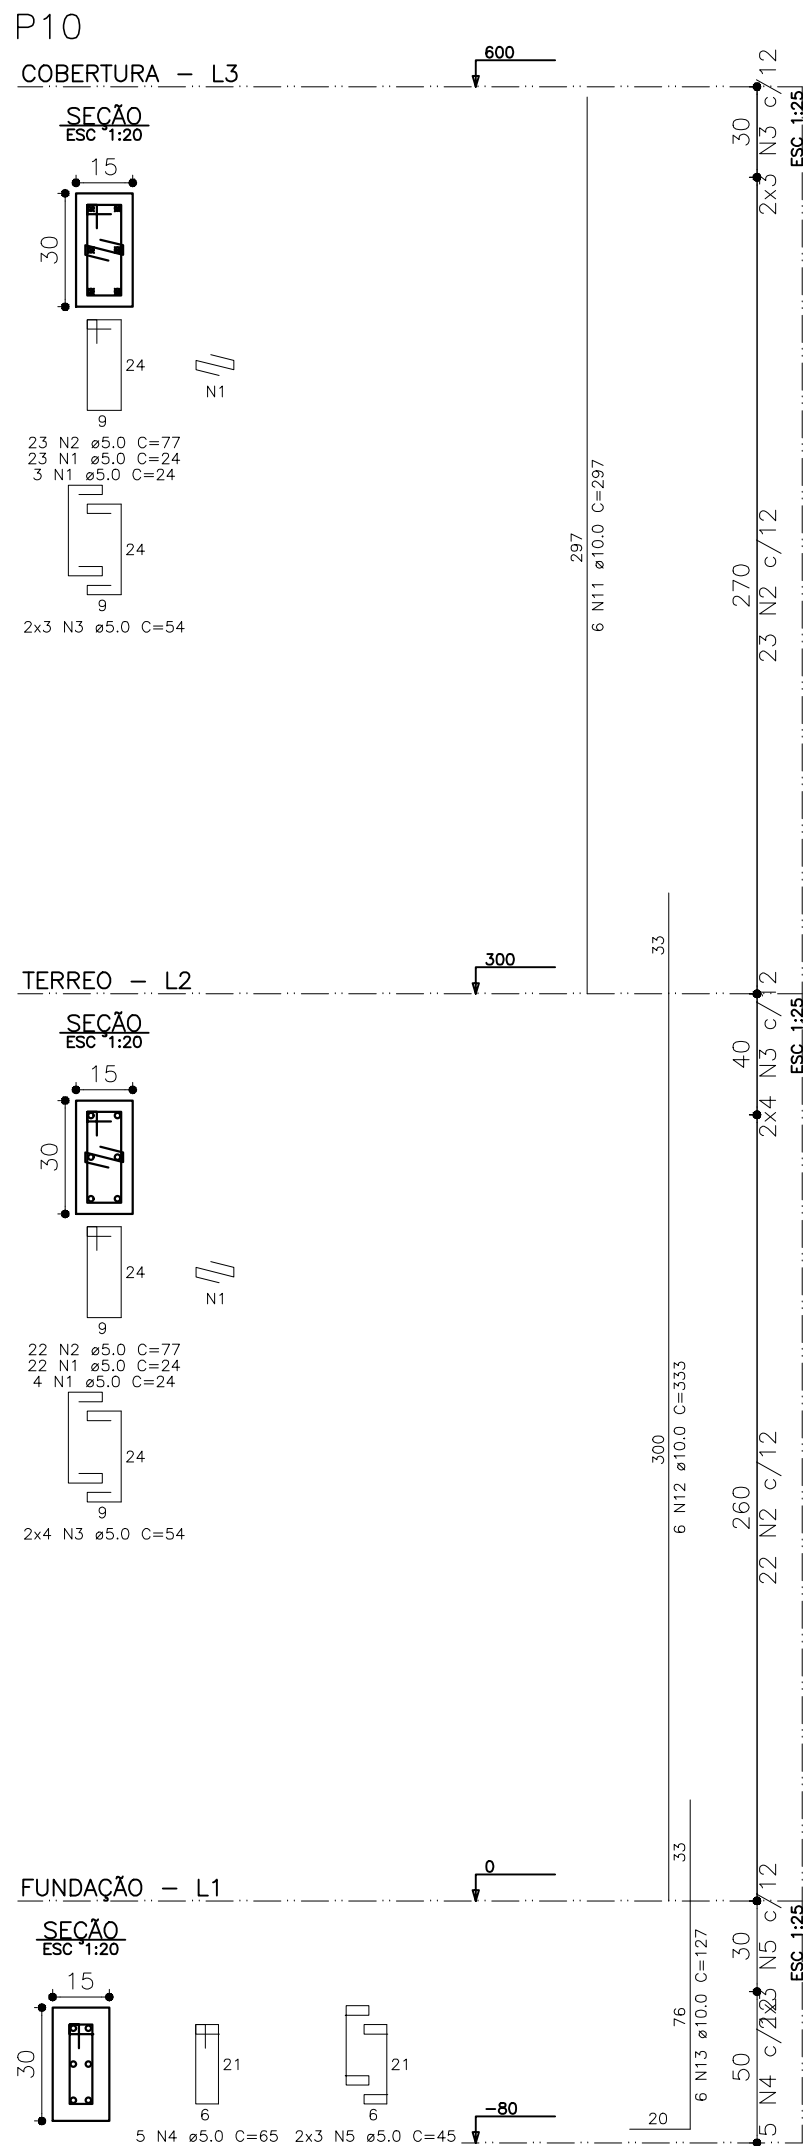

RESUMO DO AÇO			
AÇO	DIAM (mm)	C.TOTAL (m)	PESO + OR (kg)
CASO	10.0	167.8	103.5
CASO	5.0	216.8	33.4
PESO TOTAL (kg)			136.9
CASO	10.0	167.8	103.5
CASO	5.0	216.8	33.4
Volume de concreto (C=30) = 1.28 m³			
Área de forma = 24.16 m²			

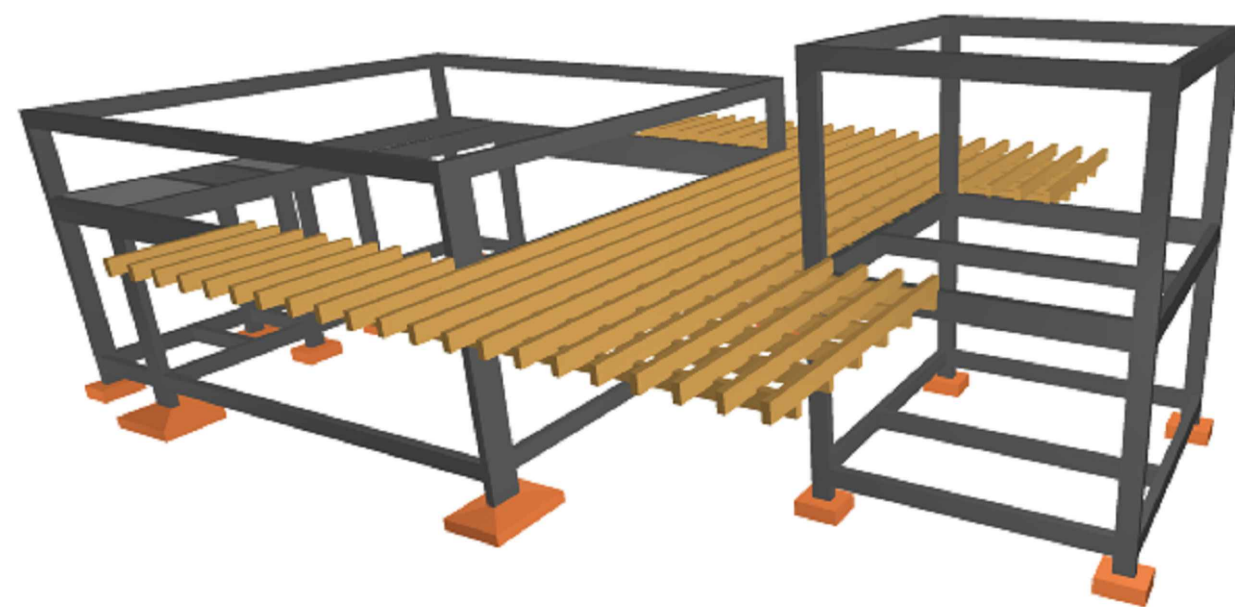

1. SEGUIR SENTIDO DE APOIOS DOS VIGOTES CONFORME ILUSTRADO NO PROJETO;
2. ATENTAR PARA MALHA DE DISTRIBUIÇÃO MINIMA;
3. O DIMENSIONAMENTO DOS VIGOTES, SEM COMO AS ESPECIFICAÇÕES DOS NEGATIVOS E REFORÇOS FICAM A CARGO DO FABRICANTE, NA QUAL O MESMO DEVE FORNECER ART OU RRT REFERENTE AOS SEUS SERVIÇOS.

LEGENDAS		
	PILAR QUE MORRE	
	PILAR QUE NASCE	
	PILAR DE CONCRETO	
	ARMADURA POSITIVA	
	ARMADURA NEGATIVA	
	VIGA DE MADEIRA	
	VIGA	
	VIGA DE TRAVAMENTO	

- NORMAS UTILIZADAS
1. ABNT NBR 12655:2006 - CONCRETO DE CIMENTO PORTLAND - PREPARO, CONTROLE E RECEBIMENTO - PROCEDIMENTO
 2. ABNT NBR 14931:2014 - EXECUÇÃO DE ESTRUTURAS DE CONCRETO - PROCEDIMENTO
 3. ABNT NBR 6118:2007 - PROJETO DE ESTRUTURAS DE CONCRETO - PROCEDIMENTO
 4. ABNT NBR 6120:1980 - CARGAS PARA O CÁLCULO DE ESTRUTURAS DE EDIFICAÇÕES
 5. ABNT NBR 6123:1988 - FORÇAS DEVIDAS AO VENTO EM EDIFICAÇÕES
 6. ABNT NBR 7480:2007 - AÇO DESTINADO A ARMADURAS PARA ESTRUTURAS DE CONCRETO ARMADO - ESPECIFICAÇÃO
 7. ABNT NBR 8681:2003 - AÇÕES E SEGURANÇA NAS ESTRUTURAS - PROCEDIMENTO

00	EMITIDO PARA APROVAÇÃO / ANÁLISE	RAUL	25/06/2020
00	ESTUDO INICIAL	JONATHA	11/03/2018
Nº	DESCRIÇÃO	AUTOR	DATA

PREFEITURA MUNICIPAL DE ROSÁRIO DO CATETE ESTADO DE SERGIPE

PRACA CLODDALDO PASSOS, 38 - CENTRO, ROSÁRIO DO CATETE - SE. 49.7600-000

E-MAIL: gabinete@rosariodocatete.se.gov.br / WWW.ROSARIODOCATETE.SE.GOV.BR


HORÁRIO DE FUNCIONAMENTO: SEG. A SEX. 07:00-13:00

PROJETO	PROJETO PARA CONSTRUÇÃO
ACADEMIA DA SAÚDE	
AVENIDA TAMANDARÉ - BAIRRO TAMANDARÉ - ROSÁRIO DO CATETE/SE	
ÁREA TÉCNICA	CÓDIGO DO PROJETO
PROJETO ESTRUTURAL EM CONCRETO ARMADO	PE/439-2019
TÍTULO	


PROJETO EXECUTIVO		
ARMAÇÃO DAS PRUMADA DOS PILARES / VIGAS PLATIBANDA		
AUTOR DO PROJETO	REGISTRO NACIONAL DO PROFISSIONAL	FUNÇÃO
ENG. RAUL LIMA DIAS	RNP: 2713117062	ENGENHEIRO CIVIL
02	PE433ARO_01a05_R00	PROJETO ARQUITETONICO
01	TOPO.RUA DA PALHA.DWG	LEVANTAMENTO TOPOGRAFICO
Nº	DESENHO	DESCRIÇÃO
02	PE433ARO_01a05_R00	PROJETO ARQUITETONICO
01	TOPO.RUA DA PALHA.DWG	LEVANTAMENTO TOPOGRAFICO
Nº	DESENHO	DESCRIÇÃO

ESCALA		ESCALA DE PLOTAGEM	
1:100		1x1	
CONCEPÇÃO GRÁFICA		UNIDADE DE PROJETOS	
JONATHA SANTOS (x79) 99891-0071		DATA DE EMISSÃO	
		ABRIL/2019	
GERENTE DE PROJETOS		UNIDADE DE PROJETOS	
		FOLHA	
		06/06	
RESPONSÁVEL TÉCNICO		DIRETORIA DE ENGENHARIA	
RAUL LIMA DIAS		Nº DO DESENHO	
RNP: 2713117062		PE439.EST_01a06_R00.dwg	


VC1 (15 x 30)

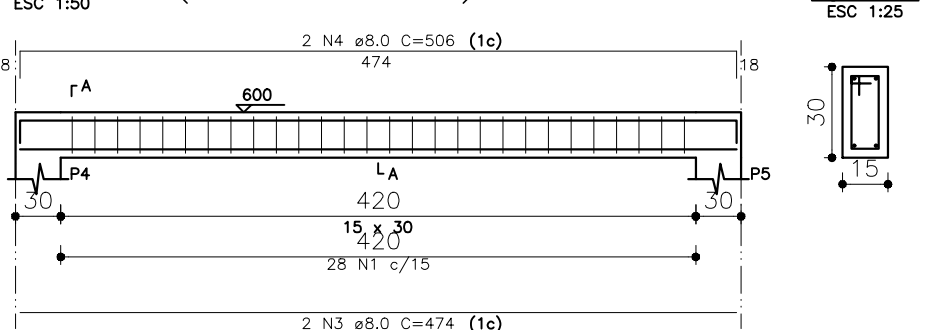


VC2 (15 x 30)

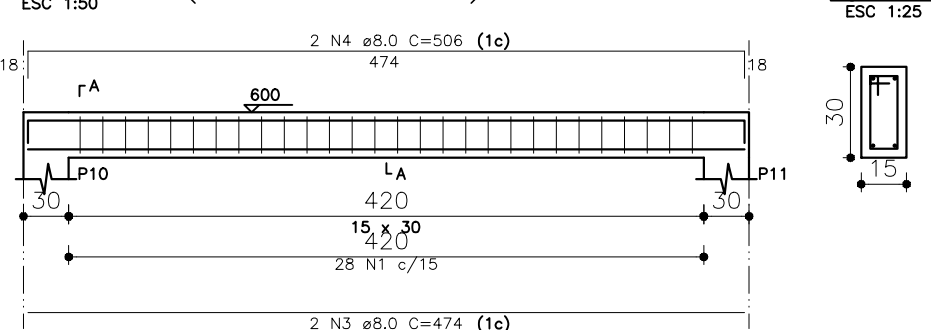


VC3 (15 x 30)

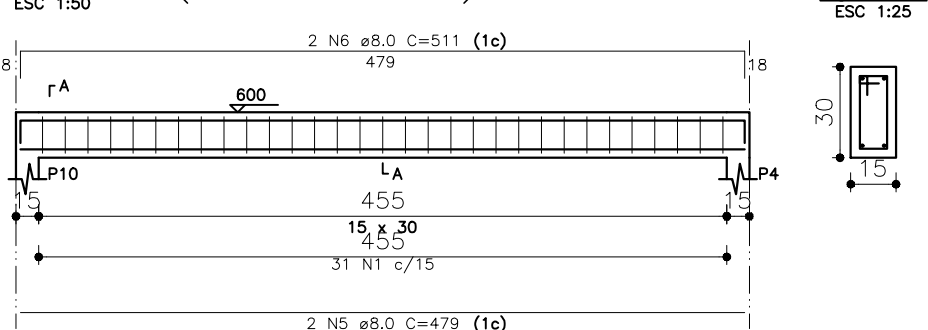


VC4 (15 x 30)

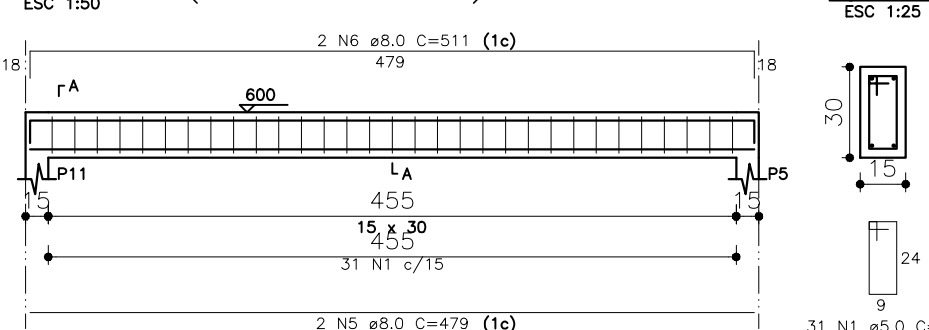


VC5 (15 x 30)

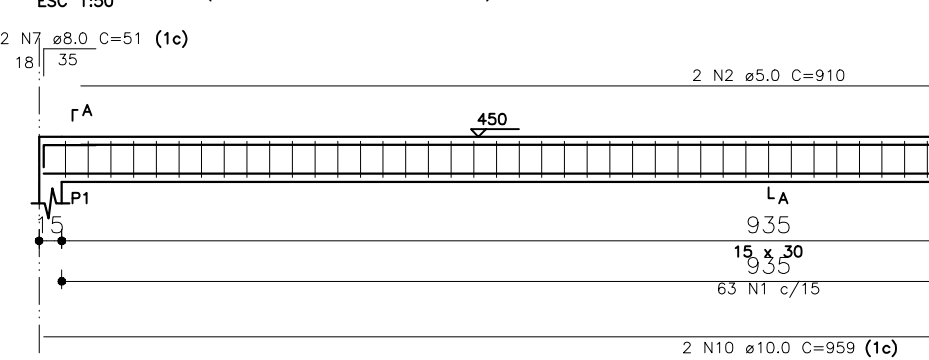


VC6 (15 x 30)

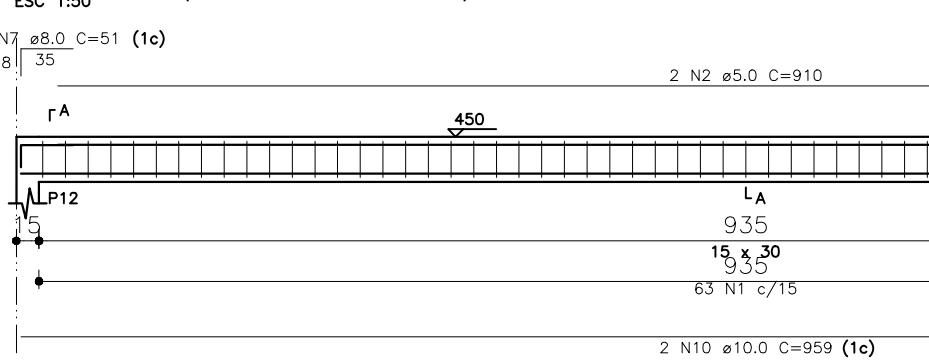

VC7 (15 x 30)

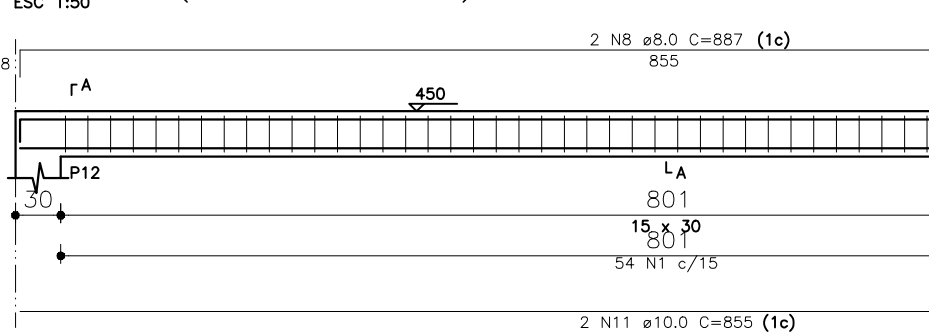

VC8 (15 x 30)

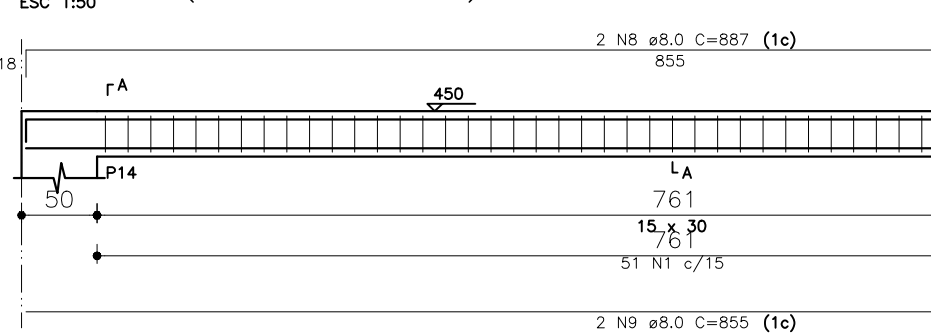

RESUMO DO AÇO			
AÇO	DIAM (mm)	C.TOTAL (m)	PESO + OR (kg)
CASO	8.0	135.5	51.5
CASO	10.0	55.5	34.2
CASO	5.0	308.1	47
PESO TOTAL (kg)			132.7
CASO	8.0	135.5	51.5
CASO	10.0	55.5	34.2
CASO	5.0	308.1	47
Volume de concreto (C=30) = 2.51 m³			
Área de forma = 41.87 m²			