



MÉTRICA
PLANEJAMENTO,
CONSTRUÇÃO
& INCORPORAÇÃO

1	2	
---	---	---	---	---	---	---	---	---	----	----	-----


TODOS OS DIREITOS RELATIVOS A ESTE PROJETO / DOCUMENTO SÃO RESERVADOS A
MÉTRICA PLANEJAMENTO, CONSTRUÇÃO & INCORPORAÇÃO LTDA. SENDO
TOMAM-SE TODAS AS MEDIDAS PARA A REPRODUÇÃO DO PROJETO E A VALIDADE DOS DIREITOS
AUTORAIS, LER O N.º 1.160/96 E O N.º 5.194/06, E OBRIGADO O USUÁRIO A
CÓDIGO PENAL (DECRETO LEI N.º 2.848 DE 07/12/1960).

DIRETORIO DE ARGUMENTOS: C:\Users\Jonathan Bunes\Desktop\RD_METRICA\ARQUIVO DE TRABALHO\PE433.2019 - FA ROSARIO DO CATETE-SE - ACADEMIA DA SAUDE\VOL.02 - PEÇAS GRAFICAS\02_PROJ_ARQUITETONICO\PE433.2019-ARG_R00.dwg
DATA DE PLANTAS: maio-fev, 3 de maio de 2019 08:07:19
CONFIGURAÇÃO: A1
FORMATO PARA IMPRESSÃO: 80 A4 (210,00 X 297,00 MM) | TAMANHO DO ARQUIVO: 16494,11KB
NOME DO USUÁRIO: Jonathan Bunes | DATA DA ÚLTIMA ATUALIZAÇÃO: maio-fev, 3 de maio de 2019 08:07:00

PROJETO ARQUITETÔNICO

PLANTA DE LOCALIZAÇÃO

ESCALA: 1/250

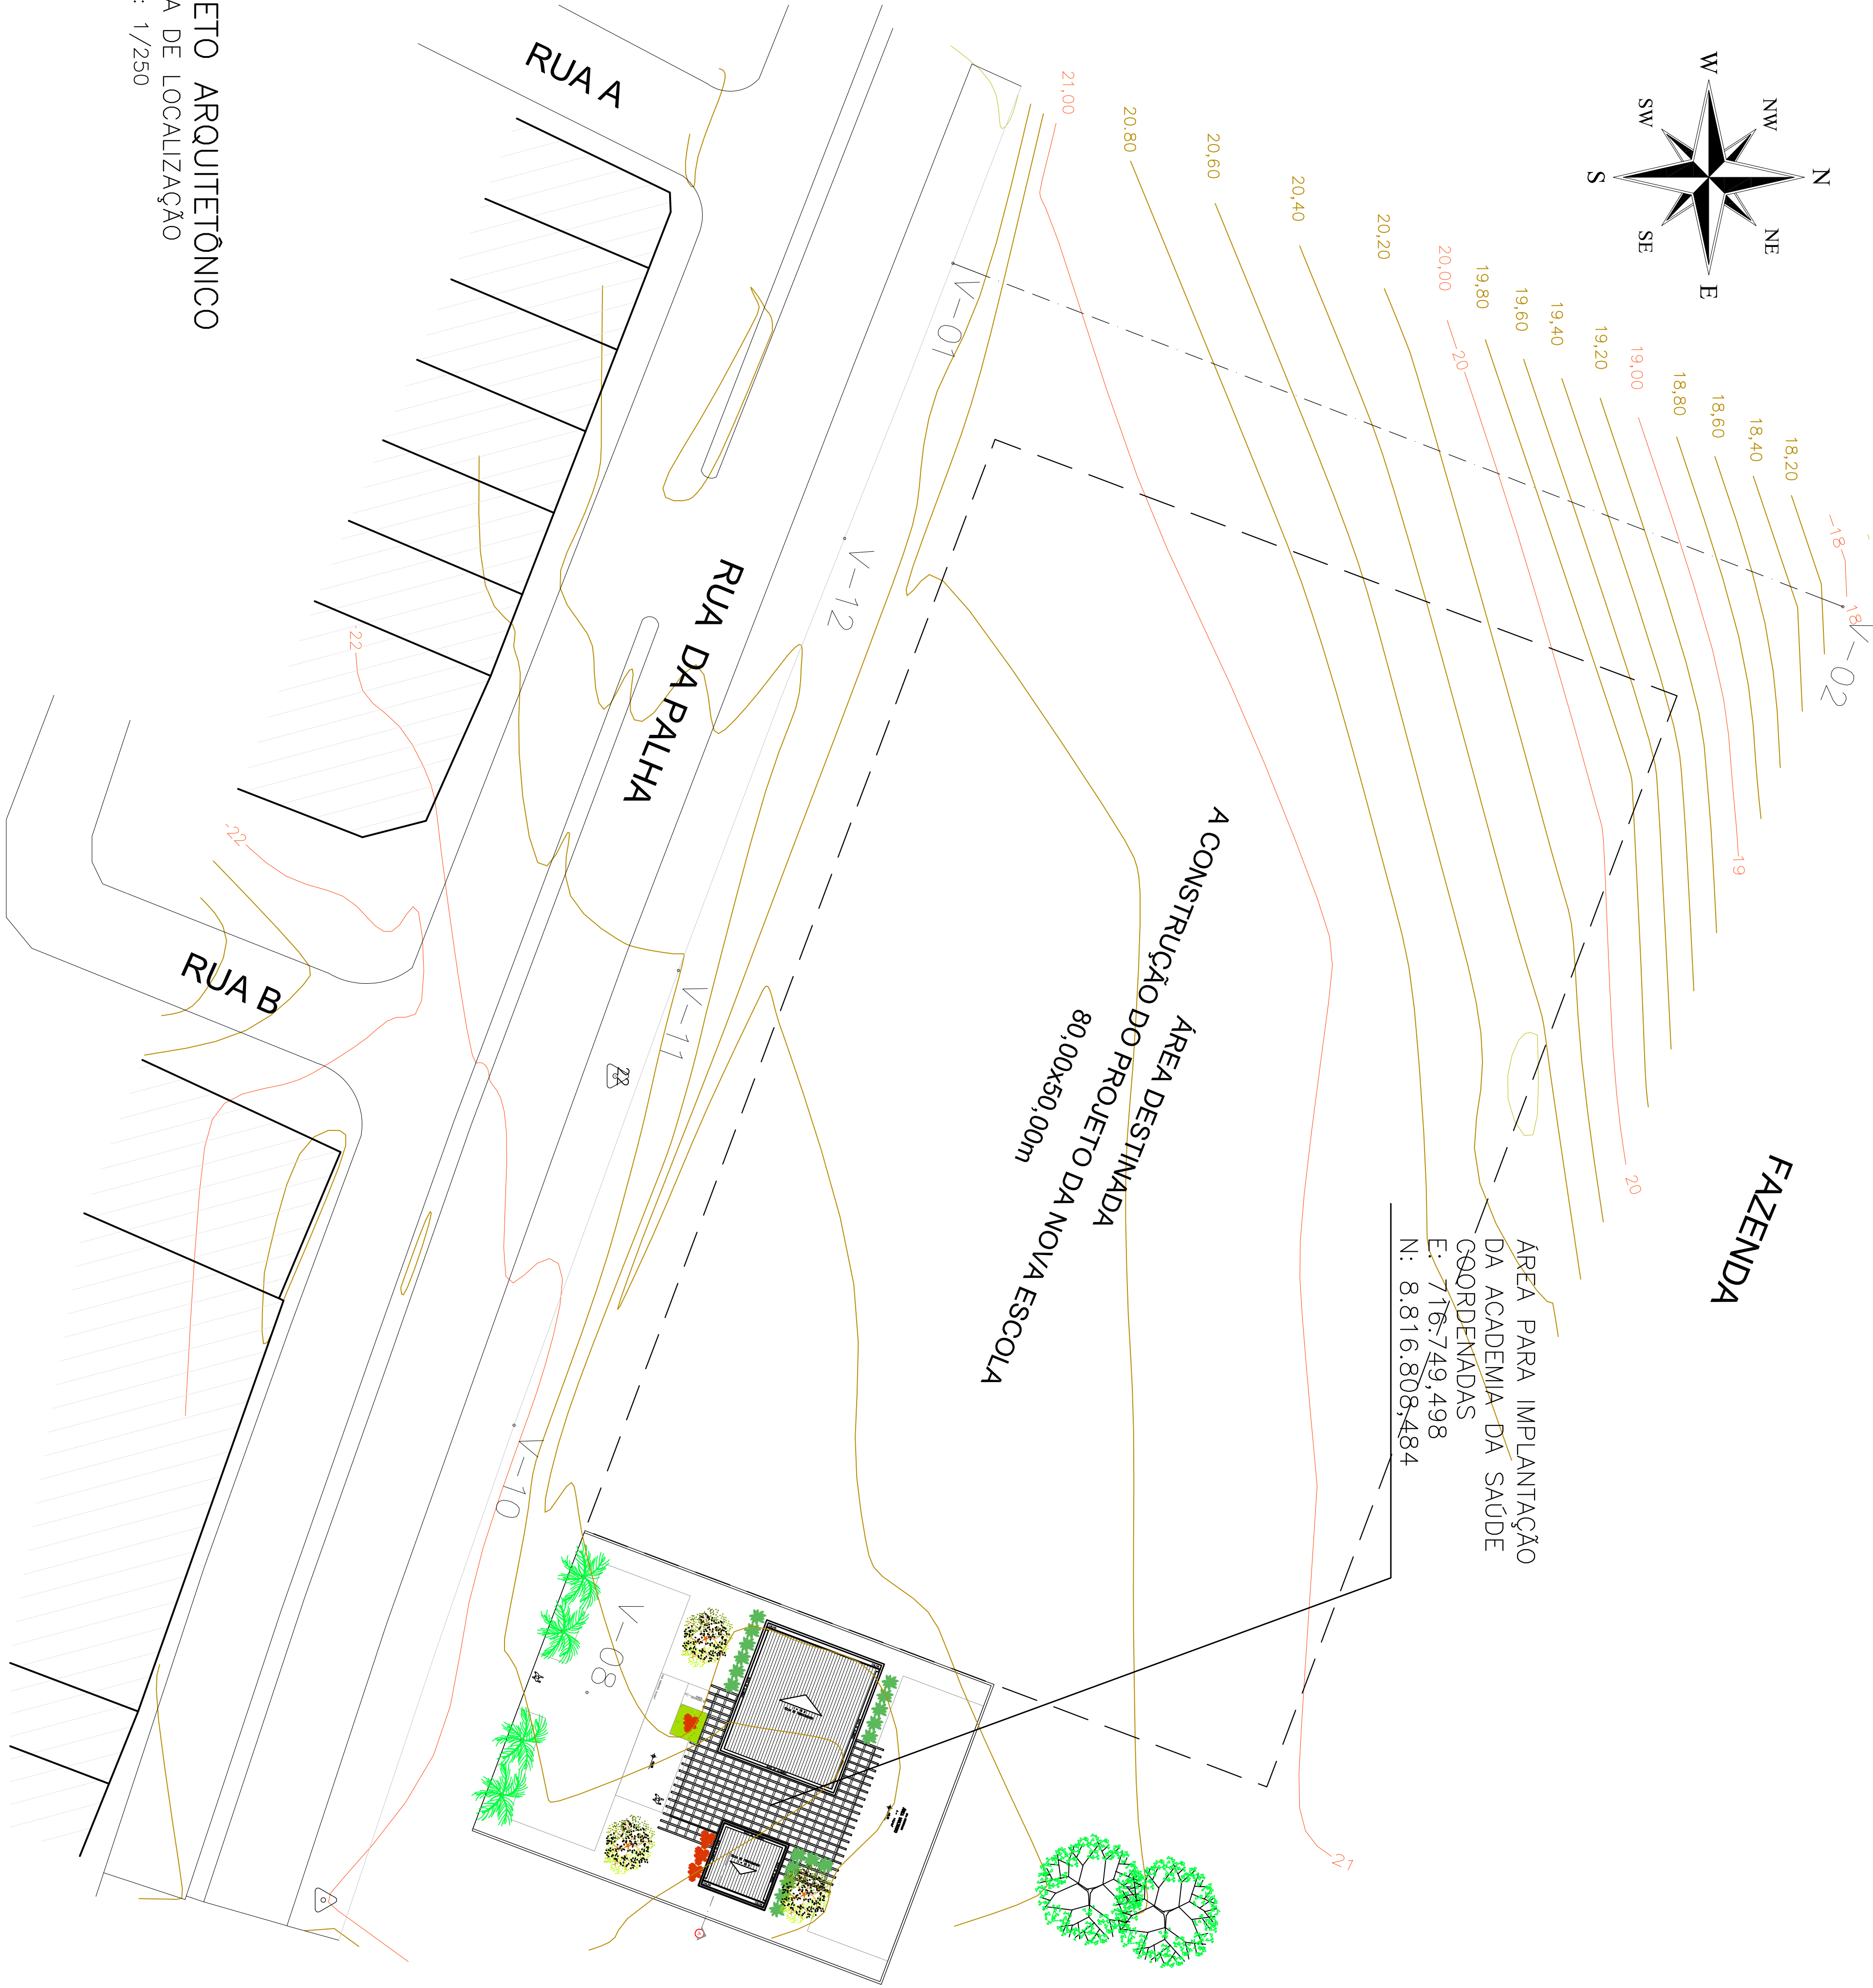

00	EDITADO PARA APROVAÇÃO / ANÁLISE	RUI L.	02/05/2019
01	ESTUDO INICIAL	JONATHAN	11/03/2018

MINISTÉRIO DA SAÚDE

ESPANHA DOS MINISTROS, BLOCO G, TERREO
BRASILIA/DF - CEP: 70060-900
TELEFONE: (61) 33138660 | E-mail: atendimento@saude.gov.br

PREFEITURA MUNICIPAL DE ROSÁRIO DO CATETE

ESTADO DE SERGIPE

PRÇA. CLAUDIO PASSOS, 38 - CENTRO, ROSÁRIO DO CATETE - SE, 49.700-000
E-MAIL: gabinete@prefeitura-sergipe.gov.br | WWW.PREFEITURA-ROSCATETE.SERGIPE.GOV.BR
HORARIO DE FUNCIONAMENTO: SEG. A SEX. 07:00-13:00

PROJETO PARA CONSTRUÇÃO
ACADEMIA DA SAÚDE
AVENIDA TAMANDARÉ - BAIRRO TAMANDARÉ - ROSÁRIO DO CATETE/SE

ÁREA TÉCNICA
PROJETO ARQUITETÔNICO
TÍTULO

SITUAÇÃO
AUTOR DO PROJETO
ENGR. RAUL LIMA DIAS
RNP: 2713117062
FUNÇÃO
ENGENHEIRO CIVIL

01	TOPOGRAFIA DA PALHA/DMS	PROJETO ARQUITETÔNICO	ENGR. LUIZ ALMEIDA	14/11/2017
Nº	DESCRIÇÃO	DESCRIÇÃO	AUTOR	DATA
1:250	1x1			

CONCEPÇÃO GRÁFICA (0x10) 08881-0071	UNIDADE DE PROJETOS	DATA DE EMISSÃO MAIO/2019	REVISÃO 0
DESENHO DE PROJETOS RNP: 2713117062	UNIDADE DE PROJETOS	FECHAMENTO 01/09	A1
ESTUDOS TÉCNICOS RNP: 2713117062	DIRETORIA DE ENGENHARIA	Nº DO DESENHO PE433.2019-ARG_R00.dwg	