
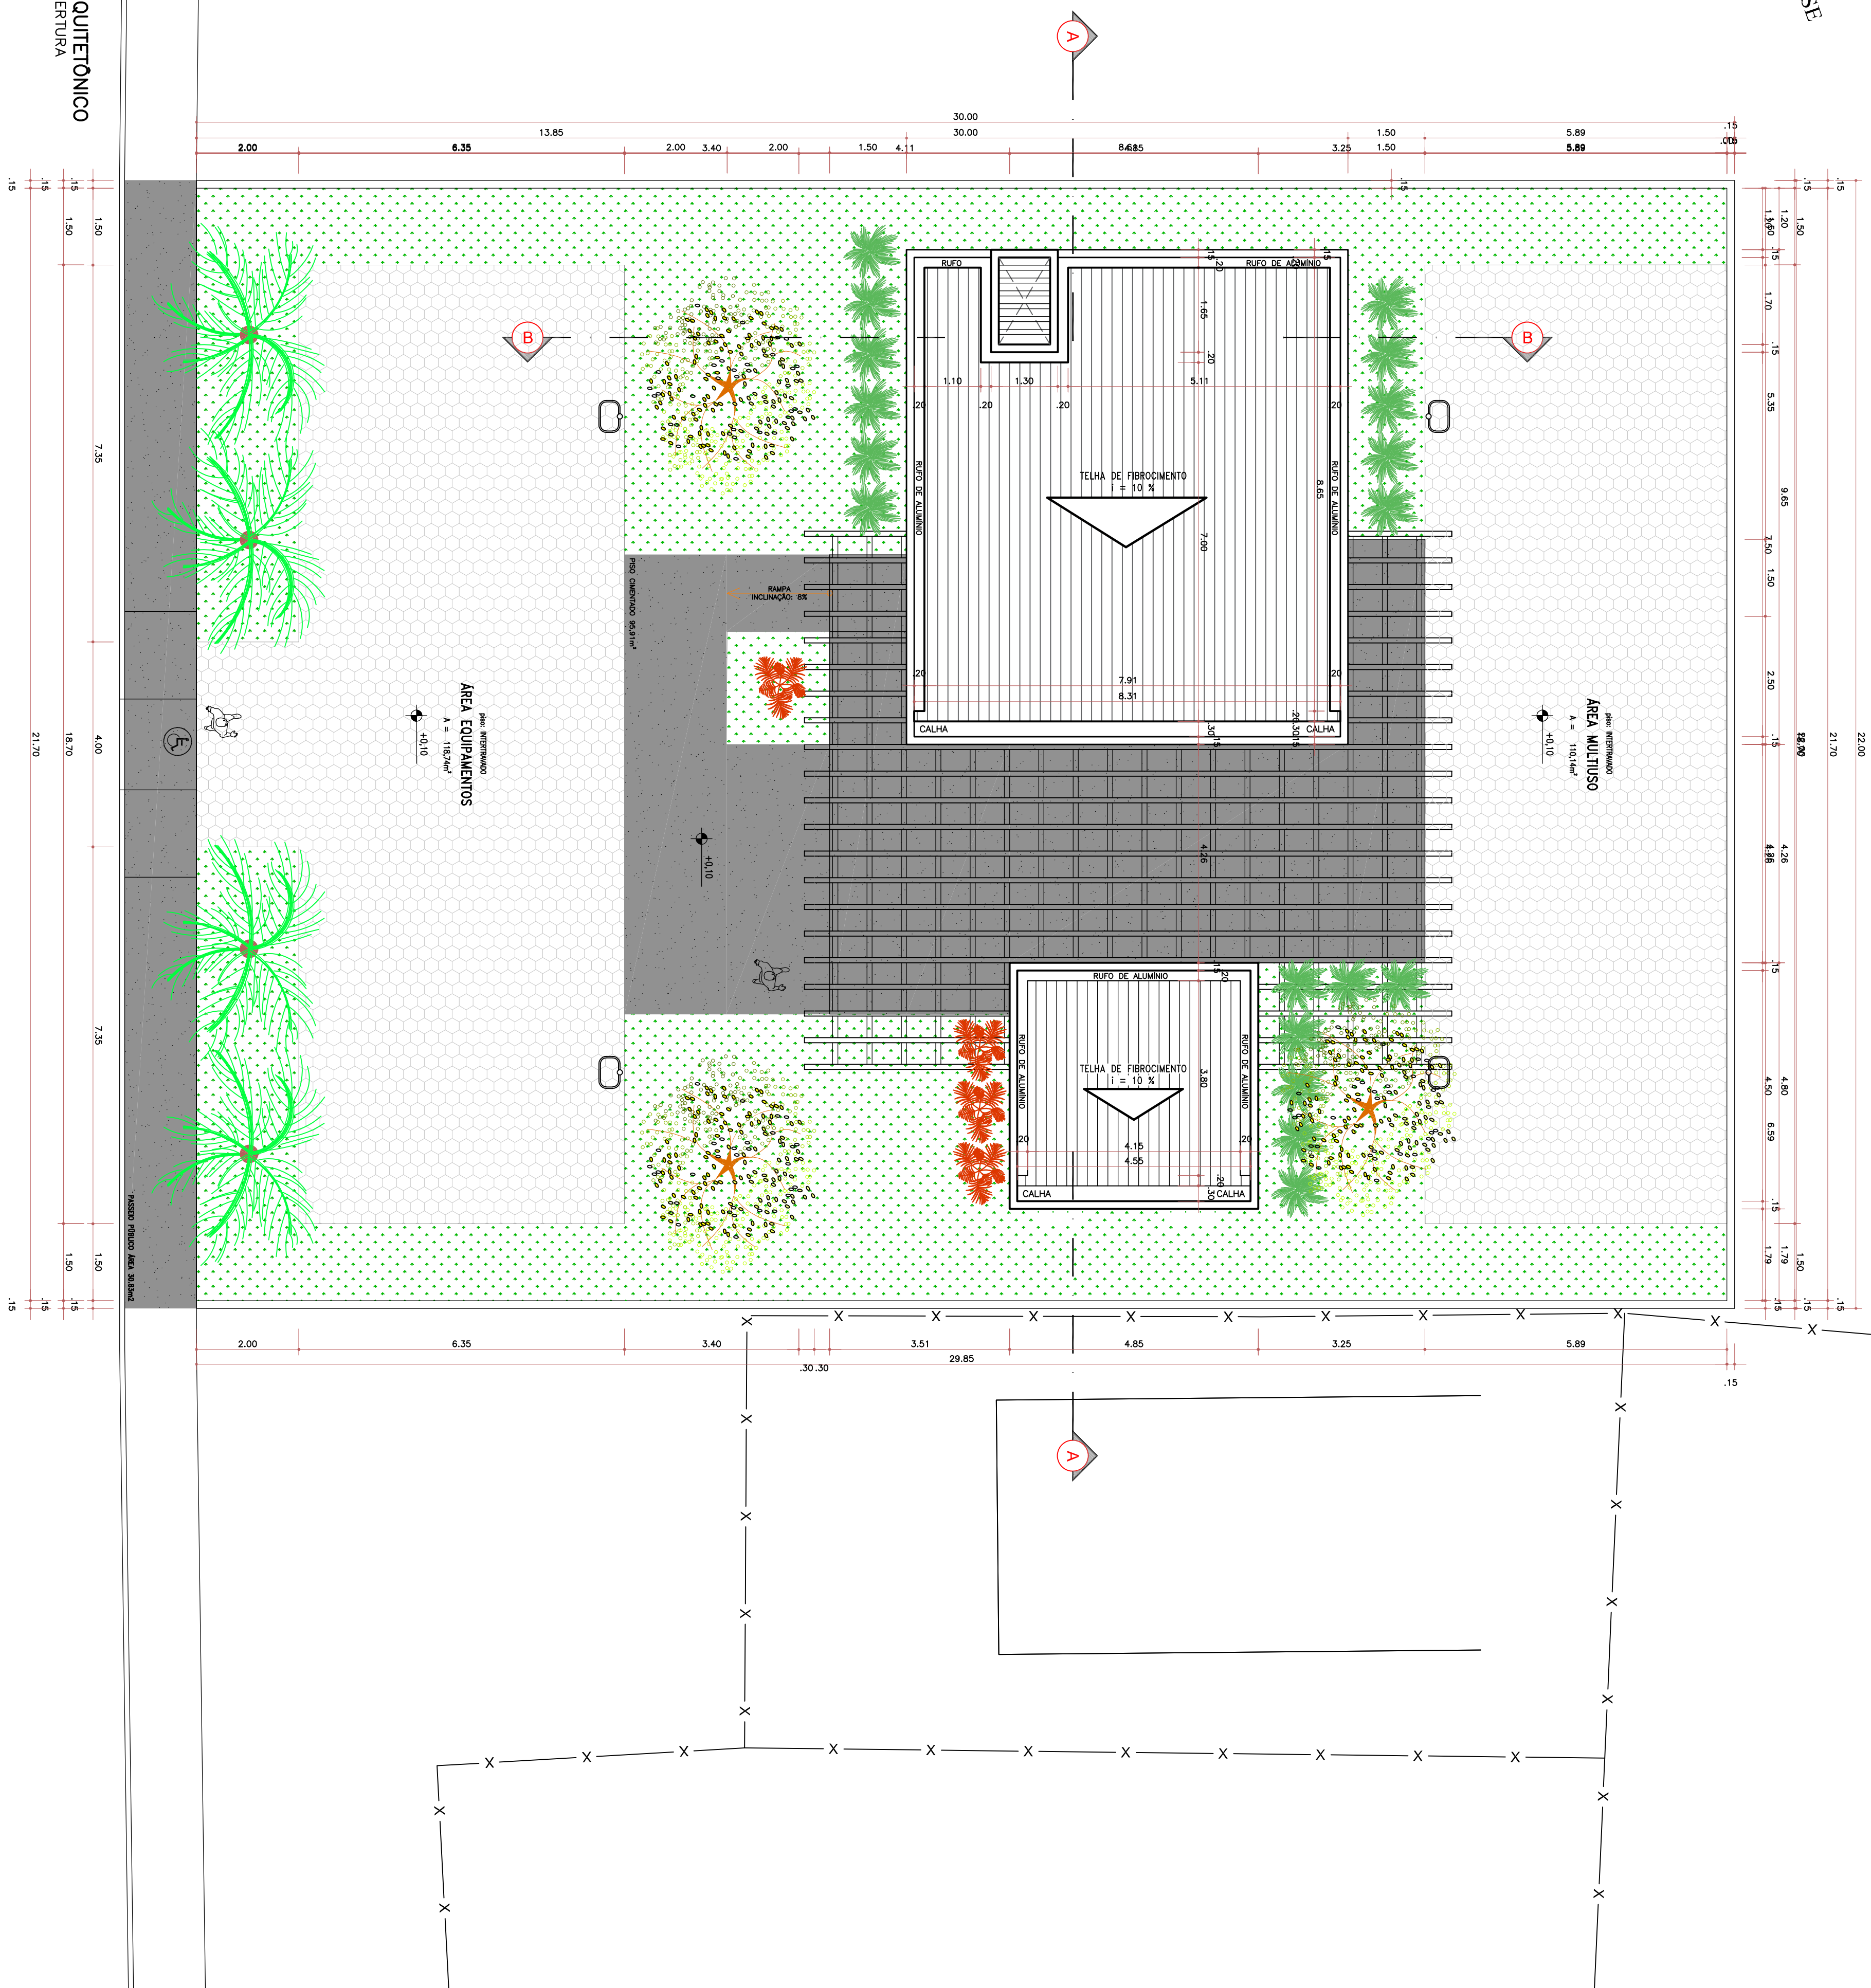


[illegible]

TODOS OS DIREITOS RELATIVOS A ESTE PROJETO / DOCUMENTO SÃO RESERVADOS A METRICA PLANEJAMENTO, CONSTRUÇÃO & INCORPORAÇÃO LTDA, SENDO TERMINANTIMENTO PROIBIDA A REPRODUÇÃO DO MESMO, A VIOLAÇÃO DOS DIREITOS AUTORAIS, LEIS Nº 9.180/98 E Nº 5.194/66, É CRIME PREVISTO NO CÓDIGO PENAL (DECRETO LEI Nº 2.848 DE 07/12/1940).

DIRETÓRIO DE ARQUIVAMENTO: C:\Users\Jenetha Bunes\Desktop\BO_METRICIA\ACERVO DE TRABALHO\PE433.2019 - PM ROSARIO DO CATETE-SE - ACADEMIA DA SAÚDE\VOL.02 - PEÇAS GRÁFICAS\02_PROJ_ ARQUITETONICO\PE433.2019-ARQ_R00.dwg
 DATA DE FOTAGEM: sexta-feira, 3 de maio de 2019 08:15:02
 CONFIGURAÇÃO: ----
 FORMATO PARA IMPRESSÃO: ISO A4 (210.00 X 297.00 MM) | TAMANHO DO ARQUIVO: 16494.11KB
 NOME DO USUÁRIO: Jenetha Bunes | DATA DA ÚLTIMA ATUALIZAÇÃO: sexta-feira, 3 de maio de 2019 08:07:00

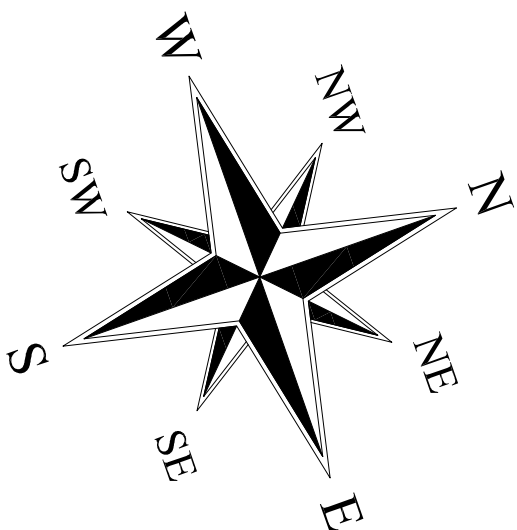

00	EDITO PARA APROVAÇÃO / ANALISE	BOL.	03/05/2018
00	EDITO MICAL	QUANTIA	11/03/2018
1º	GERENCIO	AUTOR	DMA

PROJETO PARA CONSTRUÇÃO

ACADEMIA DA SAÚDE

AVENIDA TAMANDARÉ – BAIRRO TAMANDARÉ – ROSÁRIO DO CATETE/SE

ÁREA TÉCNICA

PROJETO ARQUITETÔNICO

титул

PROJETO EXECUTIVO

PLANTA DE COBERTURA / IMPLANTAÇÃO

AUTOR DO PROJETO	REGISTRO NACIONAL DO PROFISSIONAL
------------------	-----------------------------------

ENG. RAUL LIMA DIAS RNP: 2713117062 ENGENHEIRO CIVIL

01	TPQ/RLA DA PLATAFORMA	PROJETO ACREDITADO	ENS. EXAMIN.	14/11/2017
Nº	DESENHO	DESENHO	AUTOR	DATA
	CONCEPÇÃO GERAL JONATHA SANTOS (+373) 98891-0071	UNIDADE DE PROJETOS	DATA DE CANCELAMENTO	0
	GABARITO DE PROJETOS CLESIANE LIMA ANDRADE DIAS RNP: 2715117062	UNIDADE DE PROJETOS	FORMADO	A1
	RESPONSÁVEL TÉCNICO RAUL LIMA DIAS RNP: 2715117062	DIRETORIA DE ENGENHARIA	Nº DO DESENHO	FE-333.2019-ARQ_RLO.dwg