




MÉTRICA
PLANEJAMENTO,
CONSTRUÇÃO
& INCORPORAÇÃO

1	2	
---	---	---	---	---	---	---	---	---	----	----	-----


TODOS OS DIREITOS RELATIVOS A ESTE PROJETO / DOCUMENTO SÃO RESERVADOS A
MÉTRICA PLANEJAMENTO, CONSTRUÇÃO & INCORPORAÇÃO LTDA, SENDO
TODOS OS DIREITOS RESERVADOS À REPRODUÇÃO DO NOME, A VALORAÇÃO DOS DIREITOS
AUTORAIS, LEE Nº 8.160/96 E Nº 8.184/96, E CRIAR PREJUIZO AO
CÓDIGO PENAL (DECRETO LE Nº 2.848 DE 07/12/1960).

DIRETORIO DE ARQUIVAMENTO: C:\Users\Jonathan Bunes\Desktop\RD_METRICA\ARQUIVO DE TRABALHO\PE433.2019 - PA ROSARIO DO CATETE-SE - ACADEMIA DA SAUDE\VOL.02 - PEÇAS GRAFICAS\02_PROJU ARQUITETONICO\PE433.2019-ARD_R00.dwg
DATA DE PLANEJAMENTO: maio-fev, 3 de maio de 2019 08:14:59
CONFIGURAÇÃO: A1
FORMATO PARA IMPRESSÃO: RD A4 (210,00 X 297,00 MM) | TAMANHO DO ARQUIVO: 16464.11KB
NOME DO USUÁRIO: Jonathan Bunes | DATA DA ÚLTIMA ATUALIZAÇÃO: maio-fev, 3 de maio de 2019 08:07:00

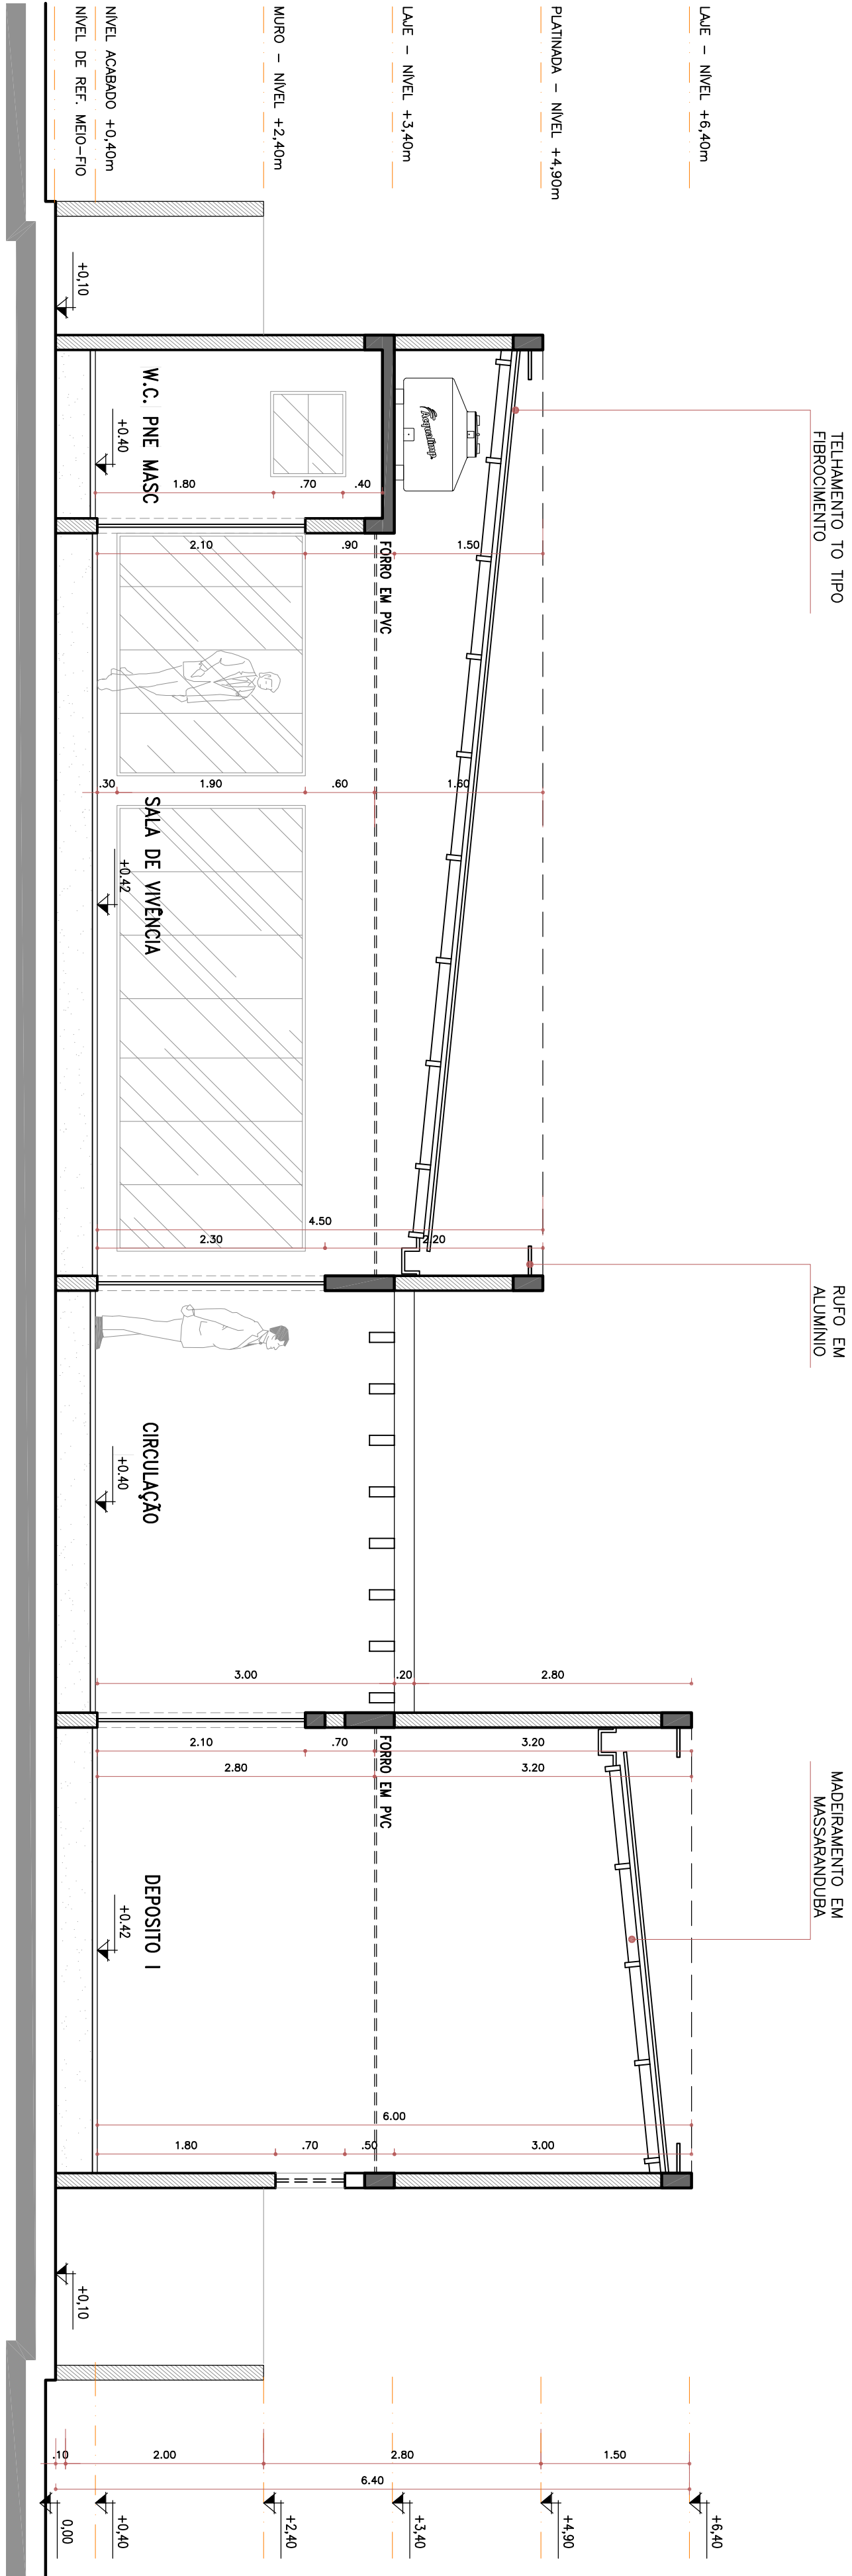

PROJETO ARQUITETONICO

1:50

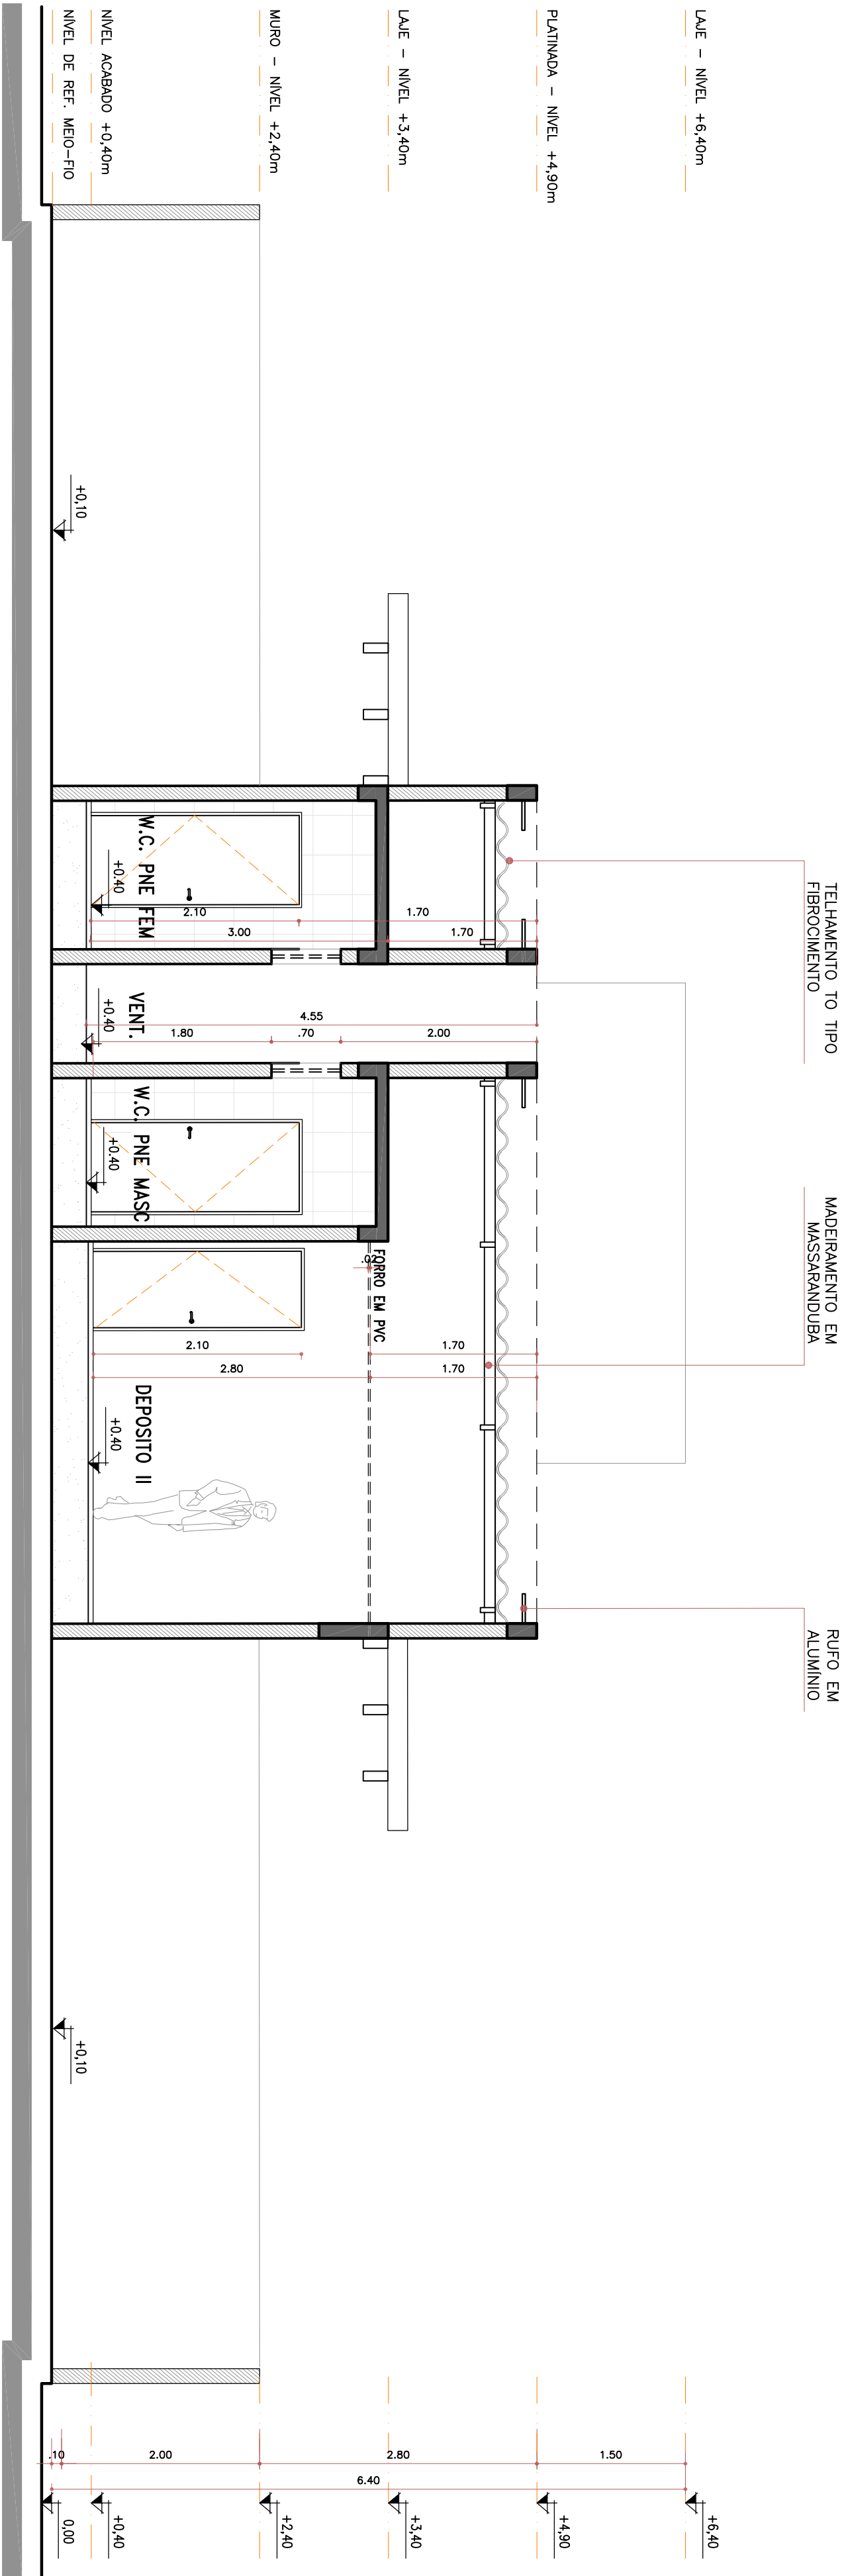

PROJETO ARQUITETONICO

1:50

00	DIRETORIO PARA APROVAÇÃO / ANALISE	RAUL	03/05/2019
01	ESTUDO INICIAL	JONATHAN	11/03/2018
02	DESENVOLVIMENTO	AUTORES	DATA

MINISTÉRIO DA SAÚDE

ESTADUAL DOS MINISTROS, BLOCO 0, TERCEIRO ANDAR
BRASILIA/DF - CEP: 70008-900
TELEFONE: (61) 3319-8660 | E-mail: atendimento@sa.gov.br


ESTADO DE SERGIPE

ROSARIO DO CATETE

PRACA GUARUPO PASSOS, 38 - CENTRO, ROSARIO DO CATETE - SE, 49.700-000
E-MAIL: gabinete@rosariodocatete.org.br | WWW.ROSARIODOCATETE-SE.COM.BR
HORARIO DE FUNCIONAMENTO: SEG. A SEX. 07:00-13:00

PROJETO PARA CONSTRUÇÃO

ACADEMIA DA SAUDE

AVENIDA TAMANDARÉ - BAIRRO TAMANDARÉ - ROSARIO DO CATETE/SE

AREA TECNICA

PROJETO ARQUITETONICO

ODORO DO PROJETO

PE/439-2019




CONCEPÇÃO GERAL	UNIDADE DE PROJETOS	DATA DE EMISSÃO	REVISÃO
ENG. RAUL LIMA DIAS	UNIDADE DE PROJETOS	MAIO/2019	0
DESENVOLVIMENTO	UNIDADE DE PROJETOS	FEV/2019	0
REVISÃO	UNIDADE DE PROJETOS	06/09	A1

