

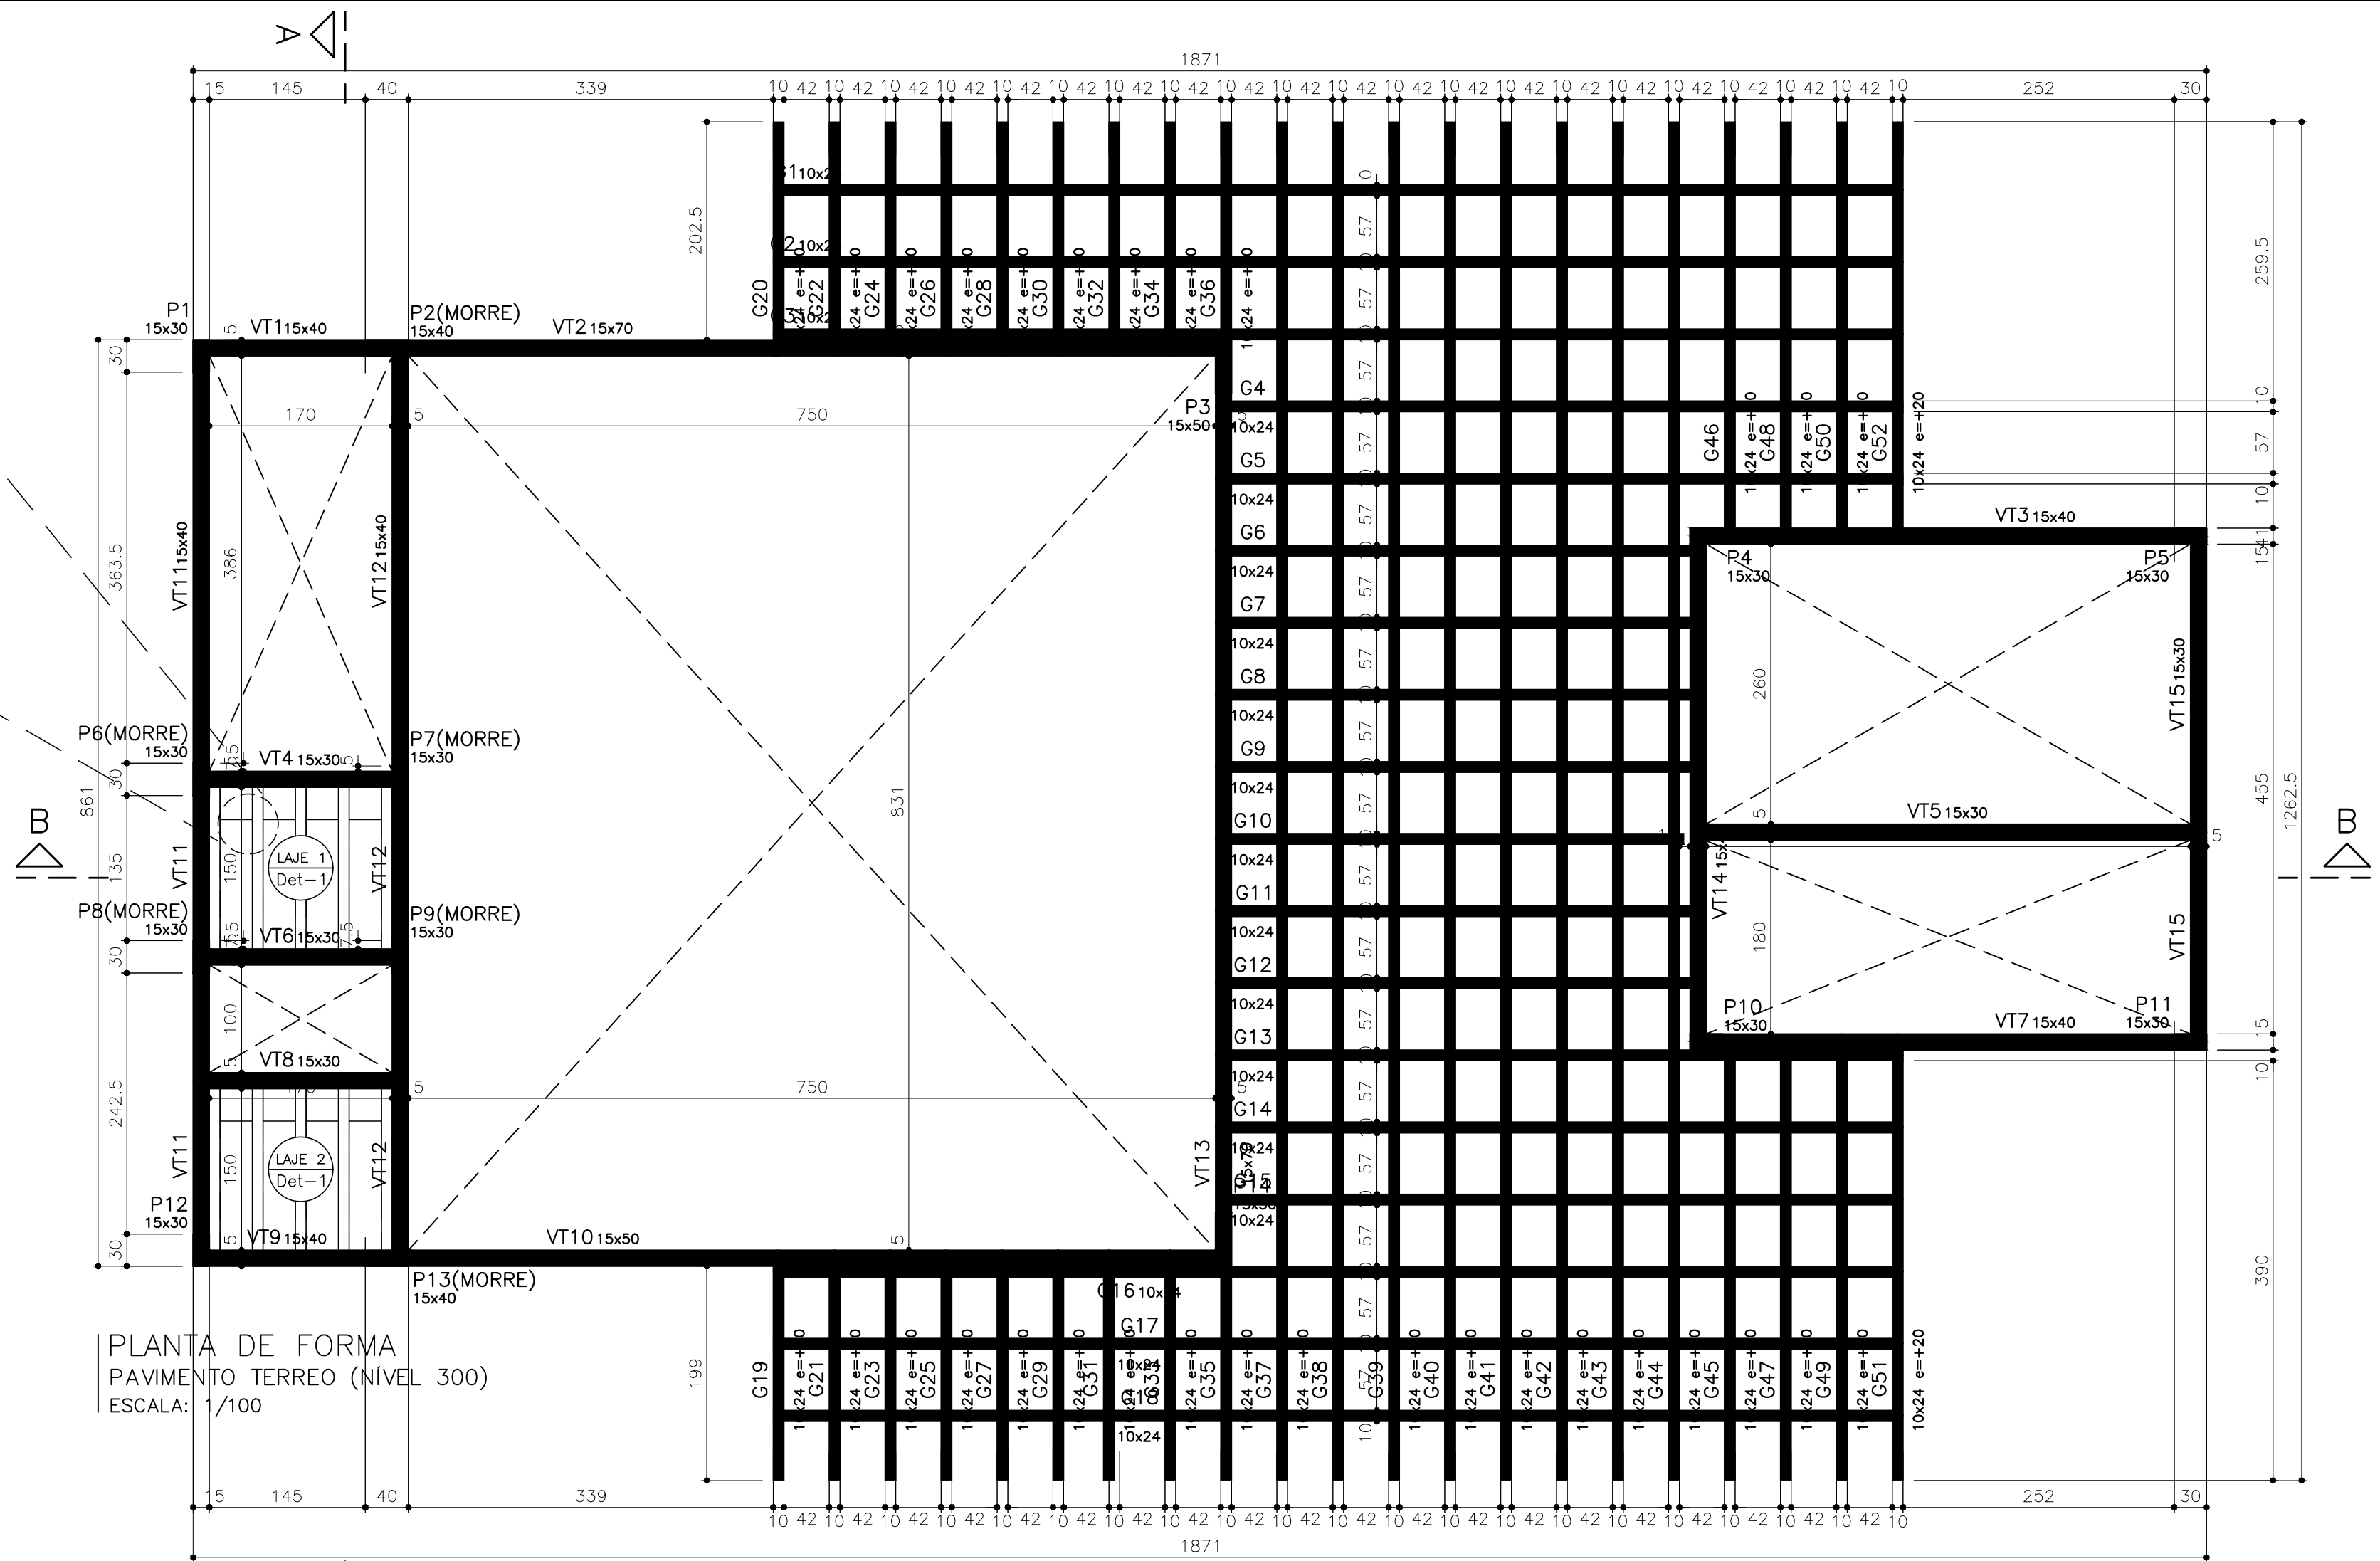



COLOCAR MALHA POP TIPO LEVE A GERDAU NO ESPAÇO ONDE NÃO EXISTIR ARMADURA NEGATIVA COM FIOS DE Ø4.2 A CADA 15cm NAS DUAS DIREÇÕES.

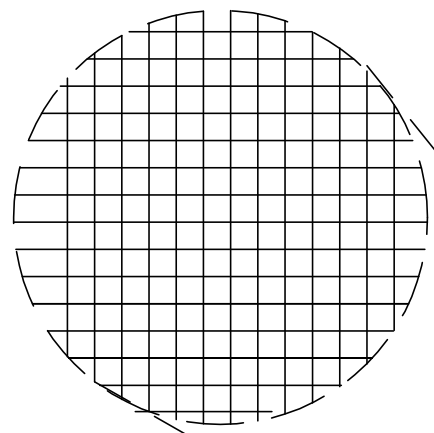


PLANTA DE FORMA PAVIMENTO TERREO (NÍVEL 300)
ESCALA: 1/100

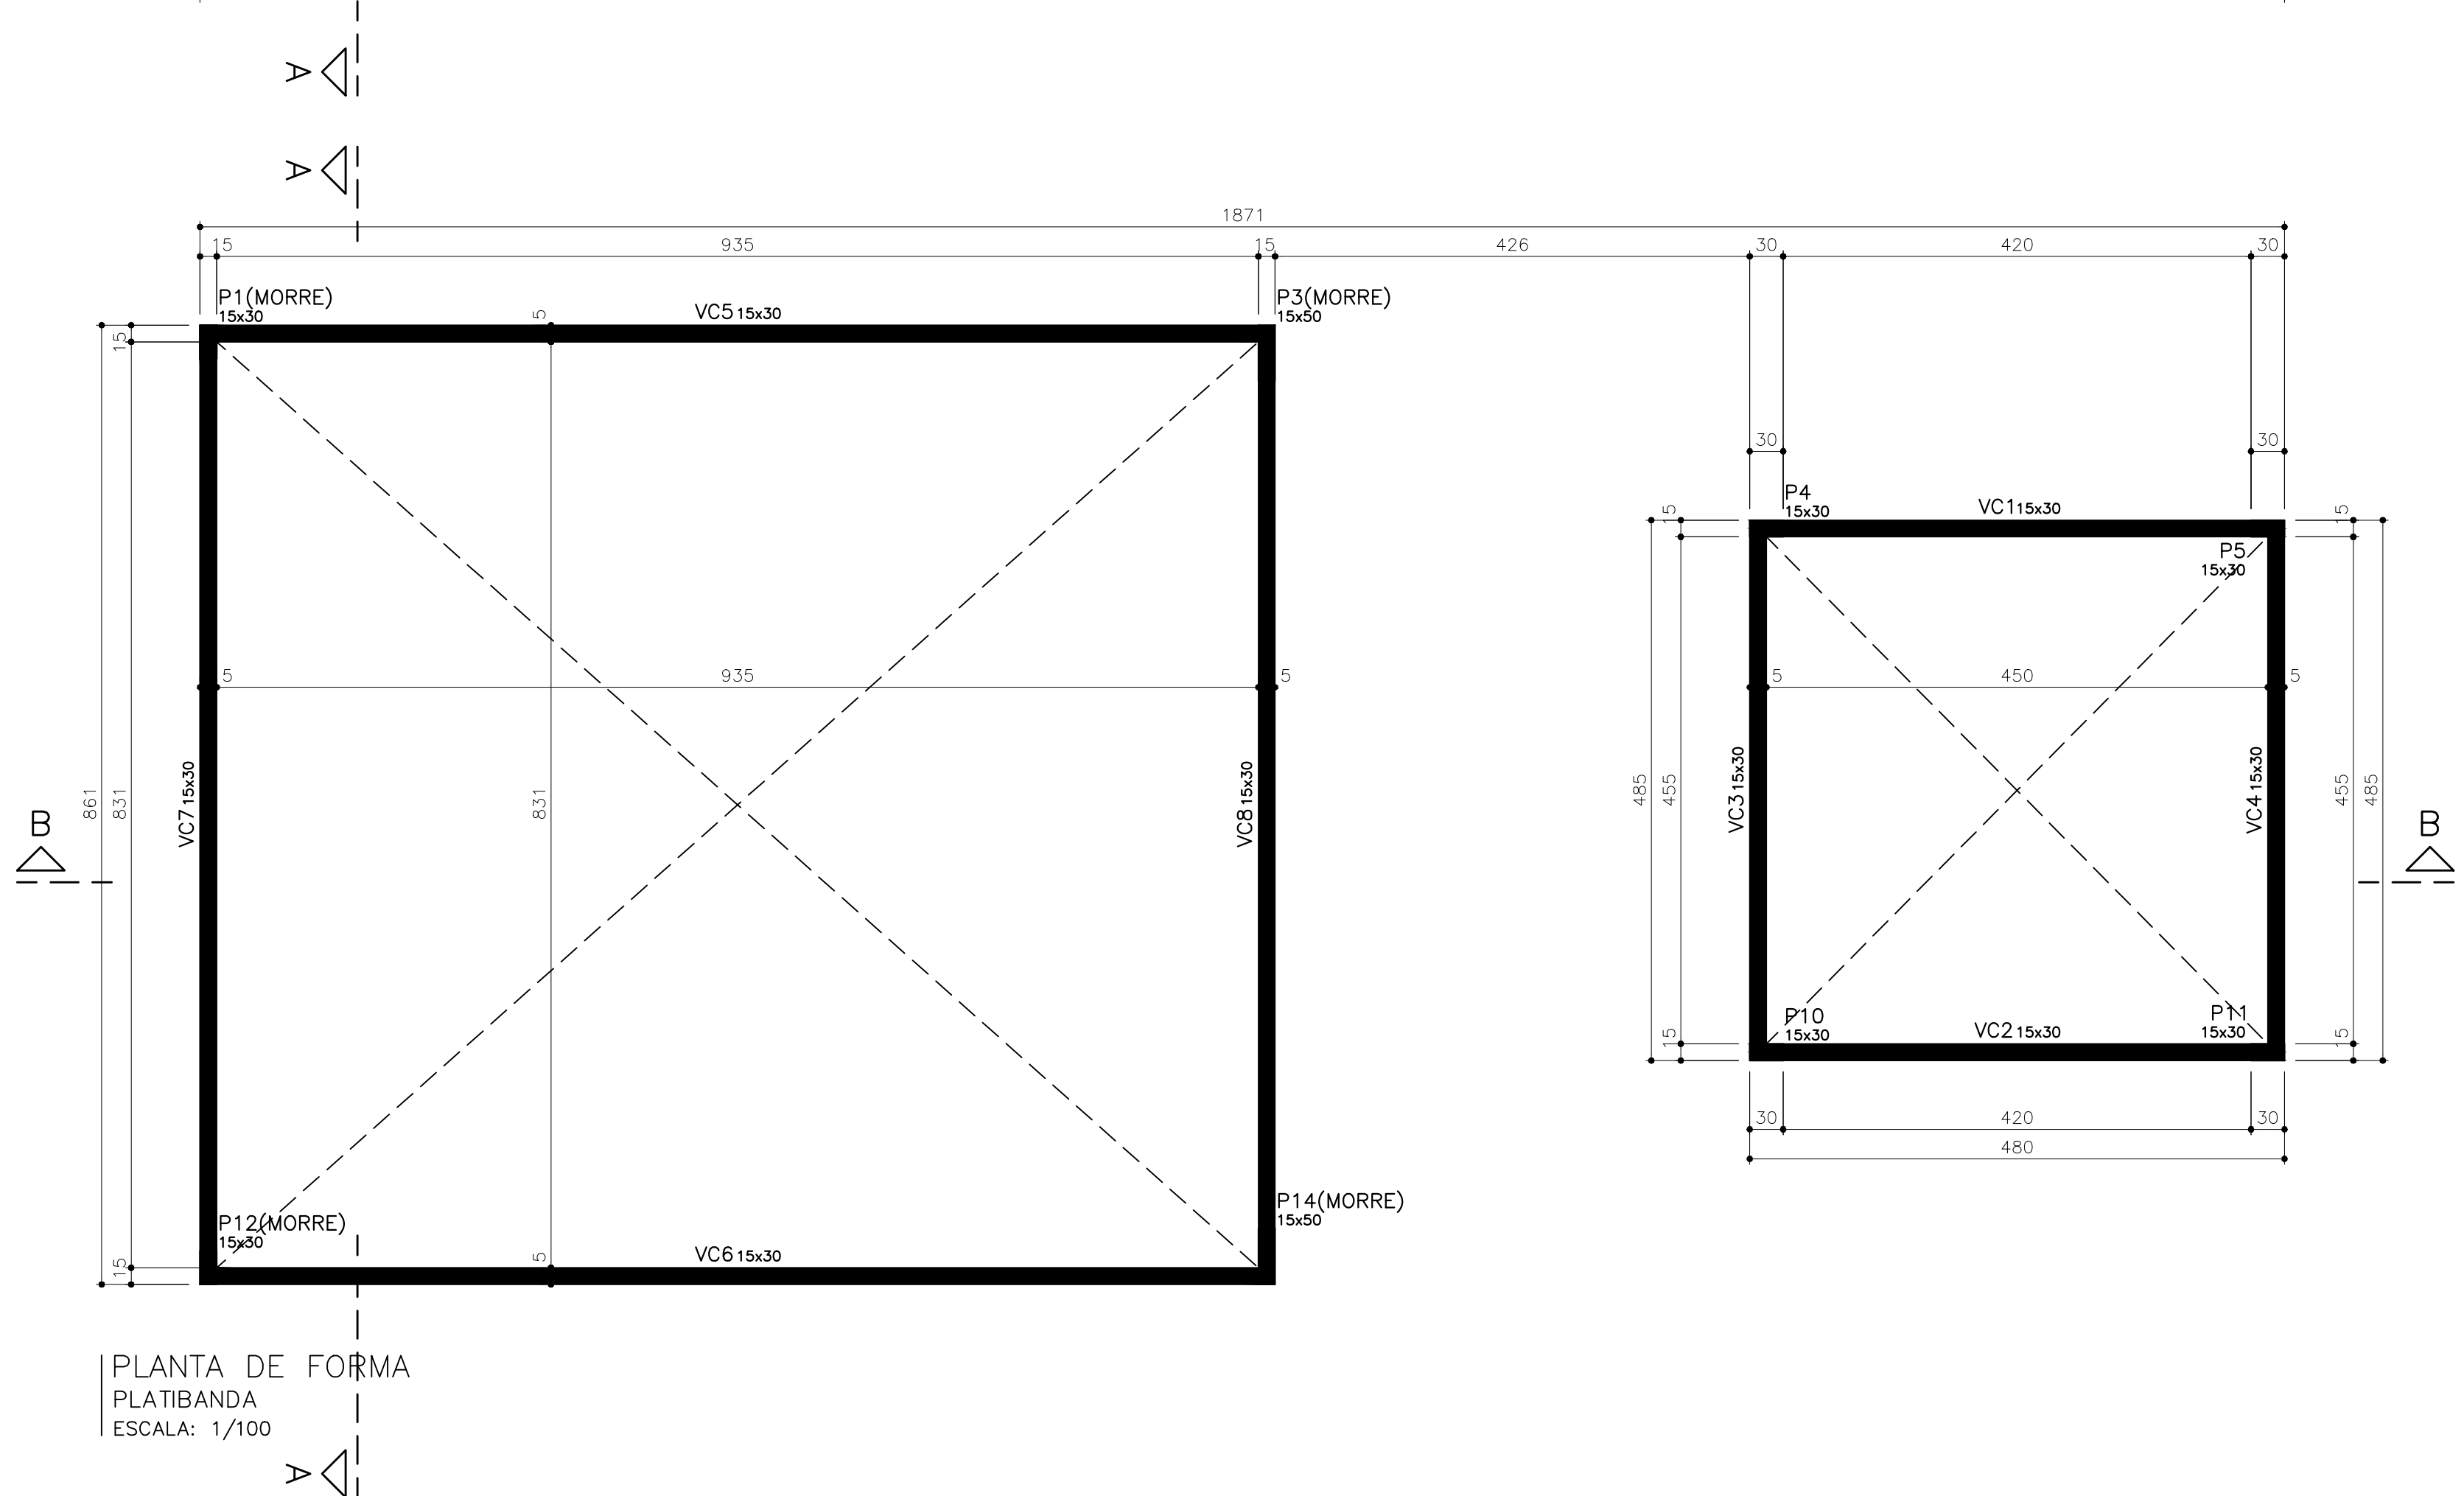


PLANTA DE FORMA PLATIBANDA
ESCALA: 1/100

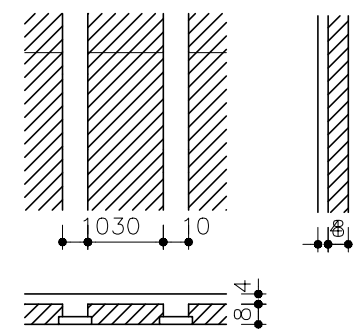

DETALHE 01
CORTE DAS LAJES
SEM ESCALA

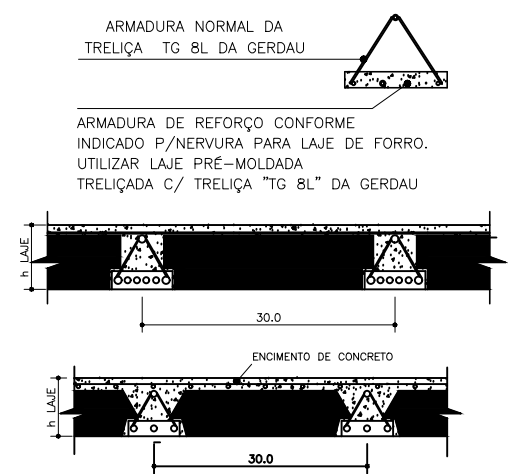


DETALHE 02
REFORÇO DA TRELIÇA DA LAJE
SEM ESCALA



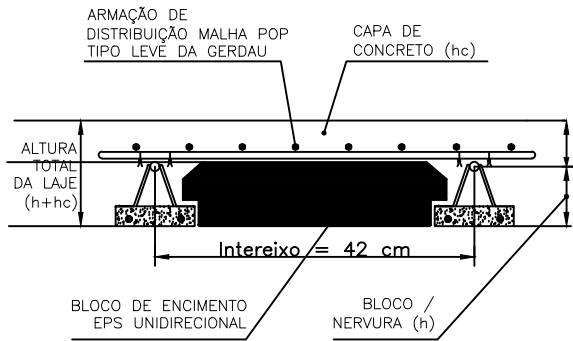


DETALHE 03
DETALHE VIGOTA SIMPLES
SEM ESCALA

1. SEGUIR SENTIDO DE APOIOS DOS VIGOTES CONFORME ILUSTRADO NO PROJETO;
2. ATENTAR PARA MALHA DE DISTRIBUIÇÃO MÍNIMA;
3. O DIMENSIONAMENTO DOS VIGOTES, BEM COMO AS ESPECIFICAÇÕES DOS NEGATIVOS E REFORÇOS FICAM A CARGO DO FABRICANTE, NA QUAL O MESMO DEVE FORNECER ART OU RRT REFERENTE AOS SEUS SERVIÇOS.

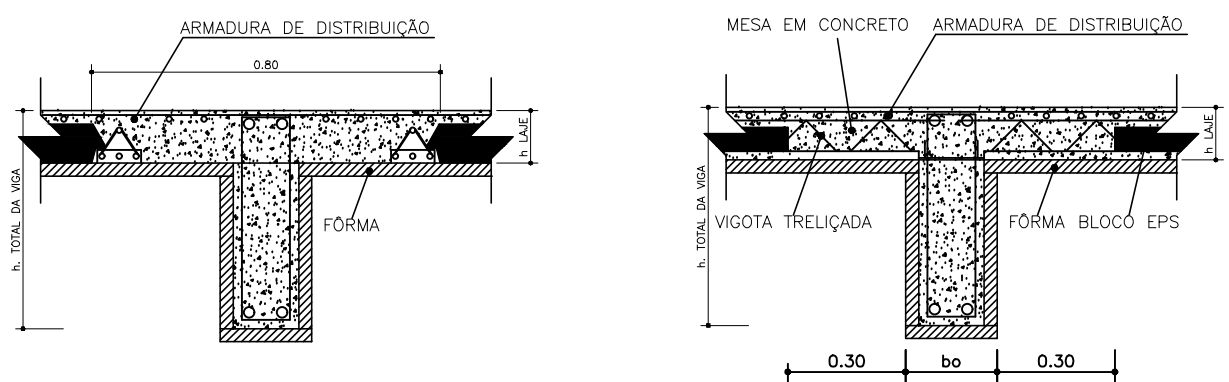

DETALHE 04
DETALHE ENCHIMENTO DAS VIGAS "T", "L"
SEM ESCALA

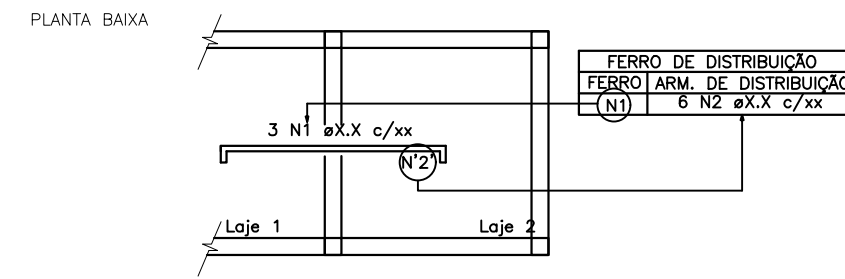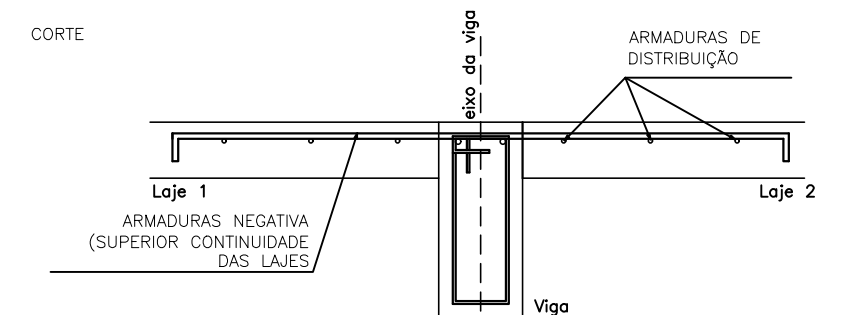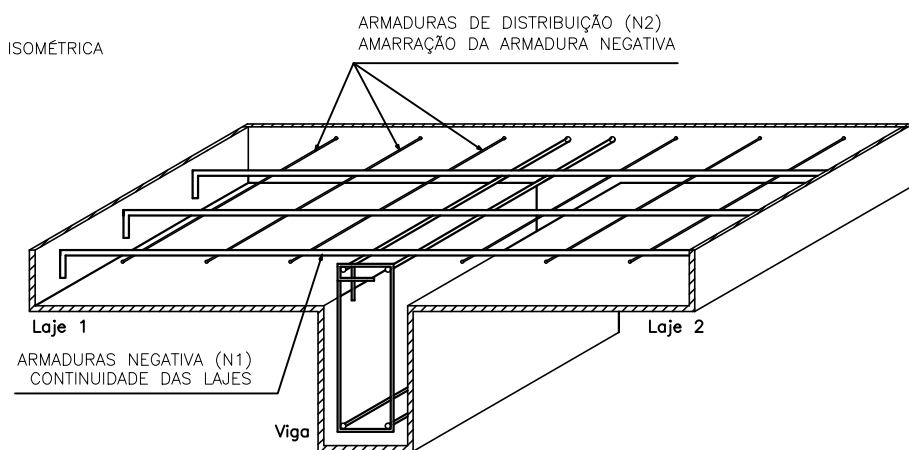

DETALHE 05
ARMADURA DE CONTINUIDADE DA LAJE E MONT. DA ARM. DE DISTRIBUIÇÃO
SEM ESCALA

LEGENDAS			
	PILAR QUE MORRE		PILAR QUE PASSA
	PILAR QUE NASCE		PILAR COM MUDANÇA DE SEÇÃO
	PILAR DE CONCRETO		VIGA DE CONCRETO
	ARMADURA POSITIVA		ARMADURA NEGATIVA
	VIGA DE MADEIRA		VIGA
	FERRO ARM. DE DISTRIBUIÇÃO		FERRO DE DISTRIBUIÇÃO

PREFEITURA MUNICIPAL DE ROSÁRIO DO CATETE
ESTADO DE SERGIPE

PRACA CLODUALDO PASSOS, 38 - CENTRO, ROSÁRIO DO CATETE - SE. 49.7600-000
E-MAIL: gabinete@rosariodocatete.se.gov.br WWW.ROSARIODOCATETE.SE.GOV.BR
HORÁRIO DE FUNCIONAMENTO: SEG. A SEX. 07:00-13:00

PROJETO	PROJETO PARA CONSTRUÇÃO
ACADEMIA DA SAÚDE	
AVENIDA TAMANDARÉ - BAIRRO TAMANDARÉ - ROSÁRIO DO CATETE/SE	
ÁREA TÉCNICA	CÓDIGO DO PROJETO
PROJETO ESTRUCTURAL EM CONCRETO ARMADO	PE/439-2019

PROJETO EXECUTIVO

PLANTA DE PAVIMENTO TERREO e PLATIBANDA / DETALHES CONSTR.

AUTOR DO PROJETO	REGISTRO NACIONAL DO PROFISSIONAL	FUNÇÃO
ENG. RAUL LIMA DIAS	RNP: 2713117062	ENGENHEIRO CIVIL
02	PE433ARO_01a05_R00	PROJETO ARQUITETONICO
01	TOPO.RUA DA PALHA.DWG	LEVANTAMENTO TOPOGRAFICO
Nº	DESENHO	DESCRIÇÃO
		AUTOR
		DATA

CONCEPÇÃO GRÁFICA JONATHA SANTOS (x79) 99891-0071	UNIDADE DE PROJETOS	DATA DE EMISSÃO ABRIL/2019	REVISÃO 0
GERENTE DE PROJETOS	UNIDADE DE PROJETOS	FOLHA 02/06	FORMATO A1
RESPONSÁVEL TÉCNICO RAUL LIMA DIAS RNP: 2713117062	DIRETORIA DE ENGENHARIA	Nº DO DESENHO PE439.EST_01a06_R00.dwg	