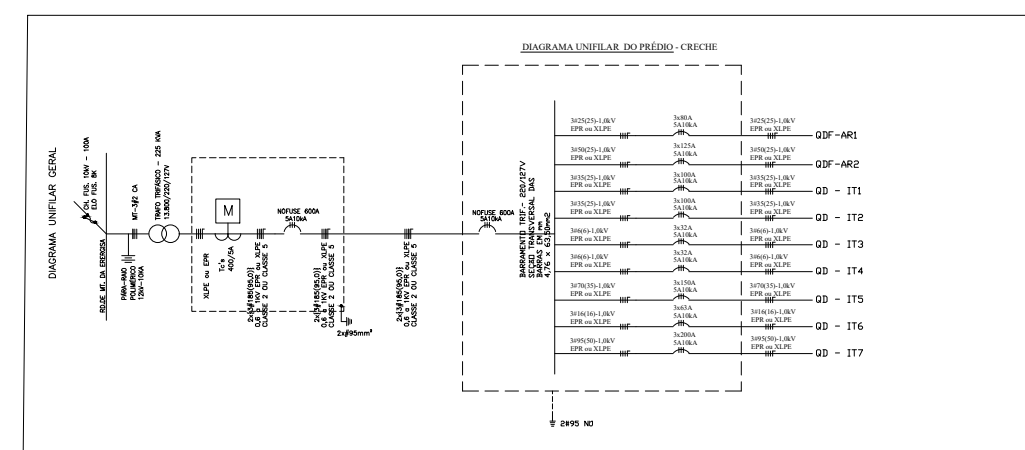
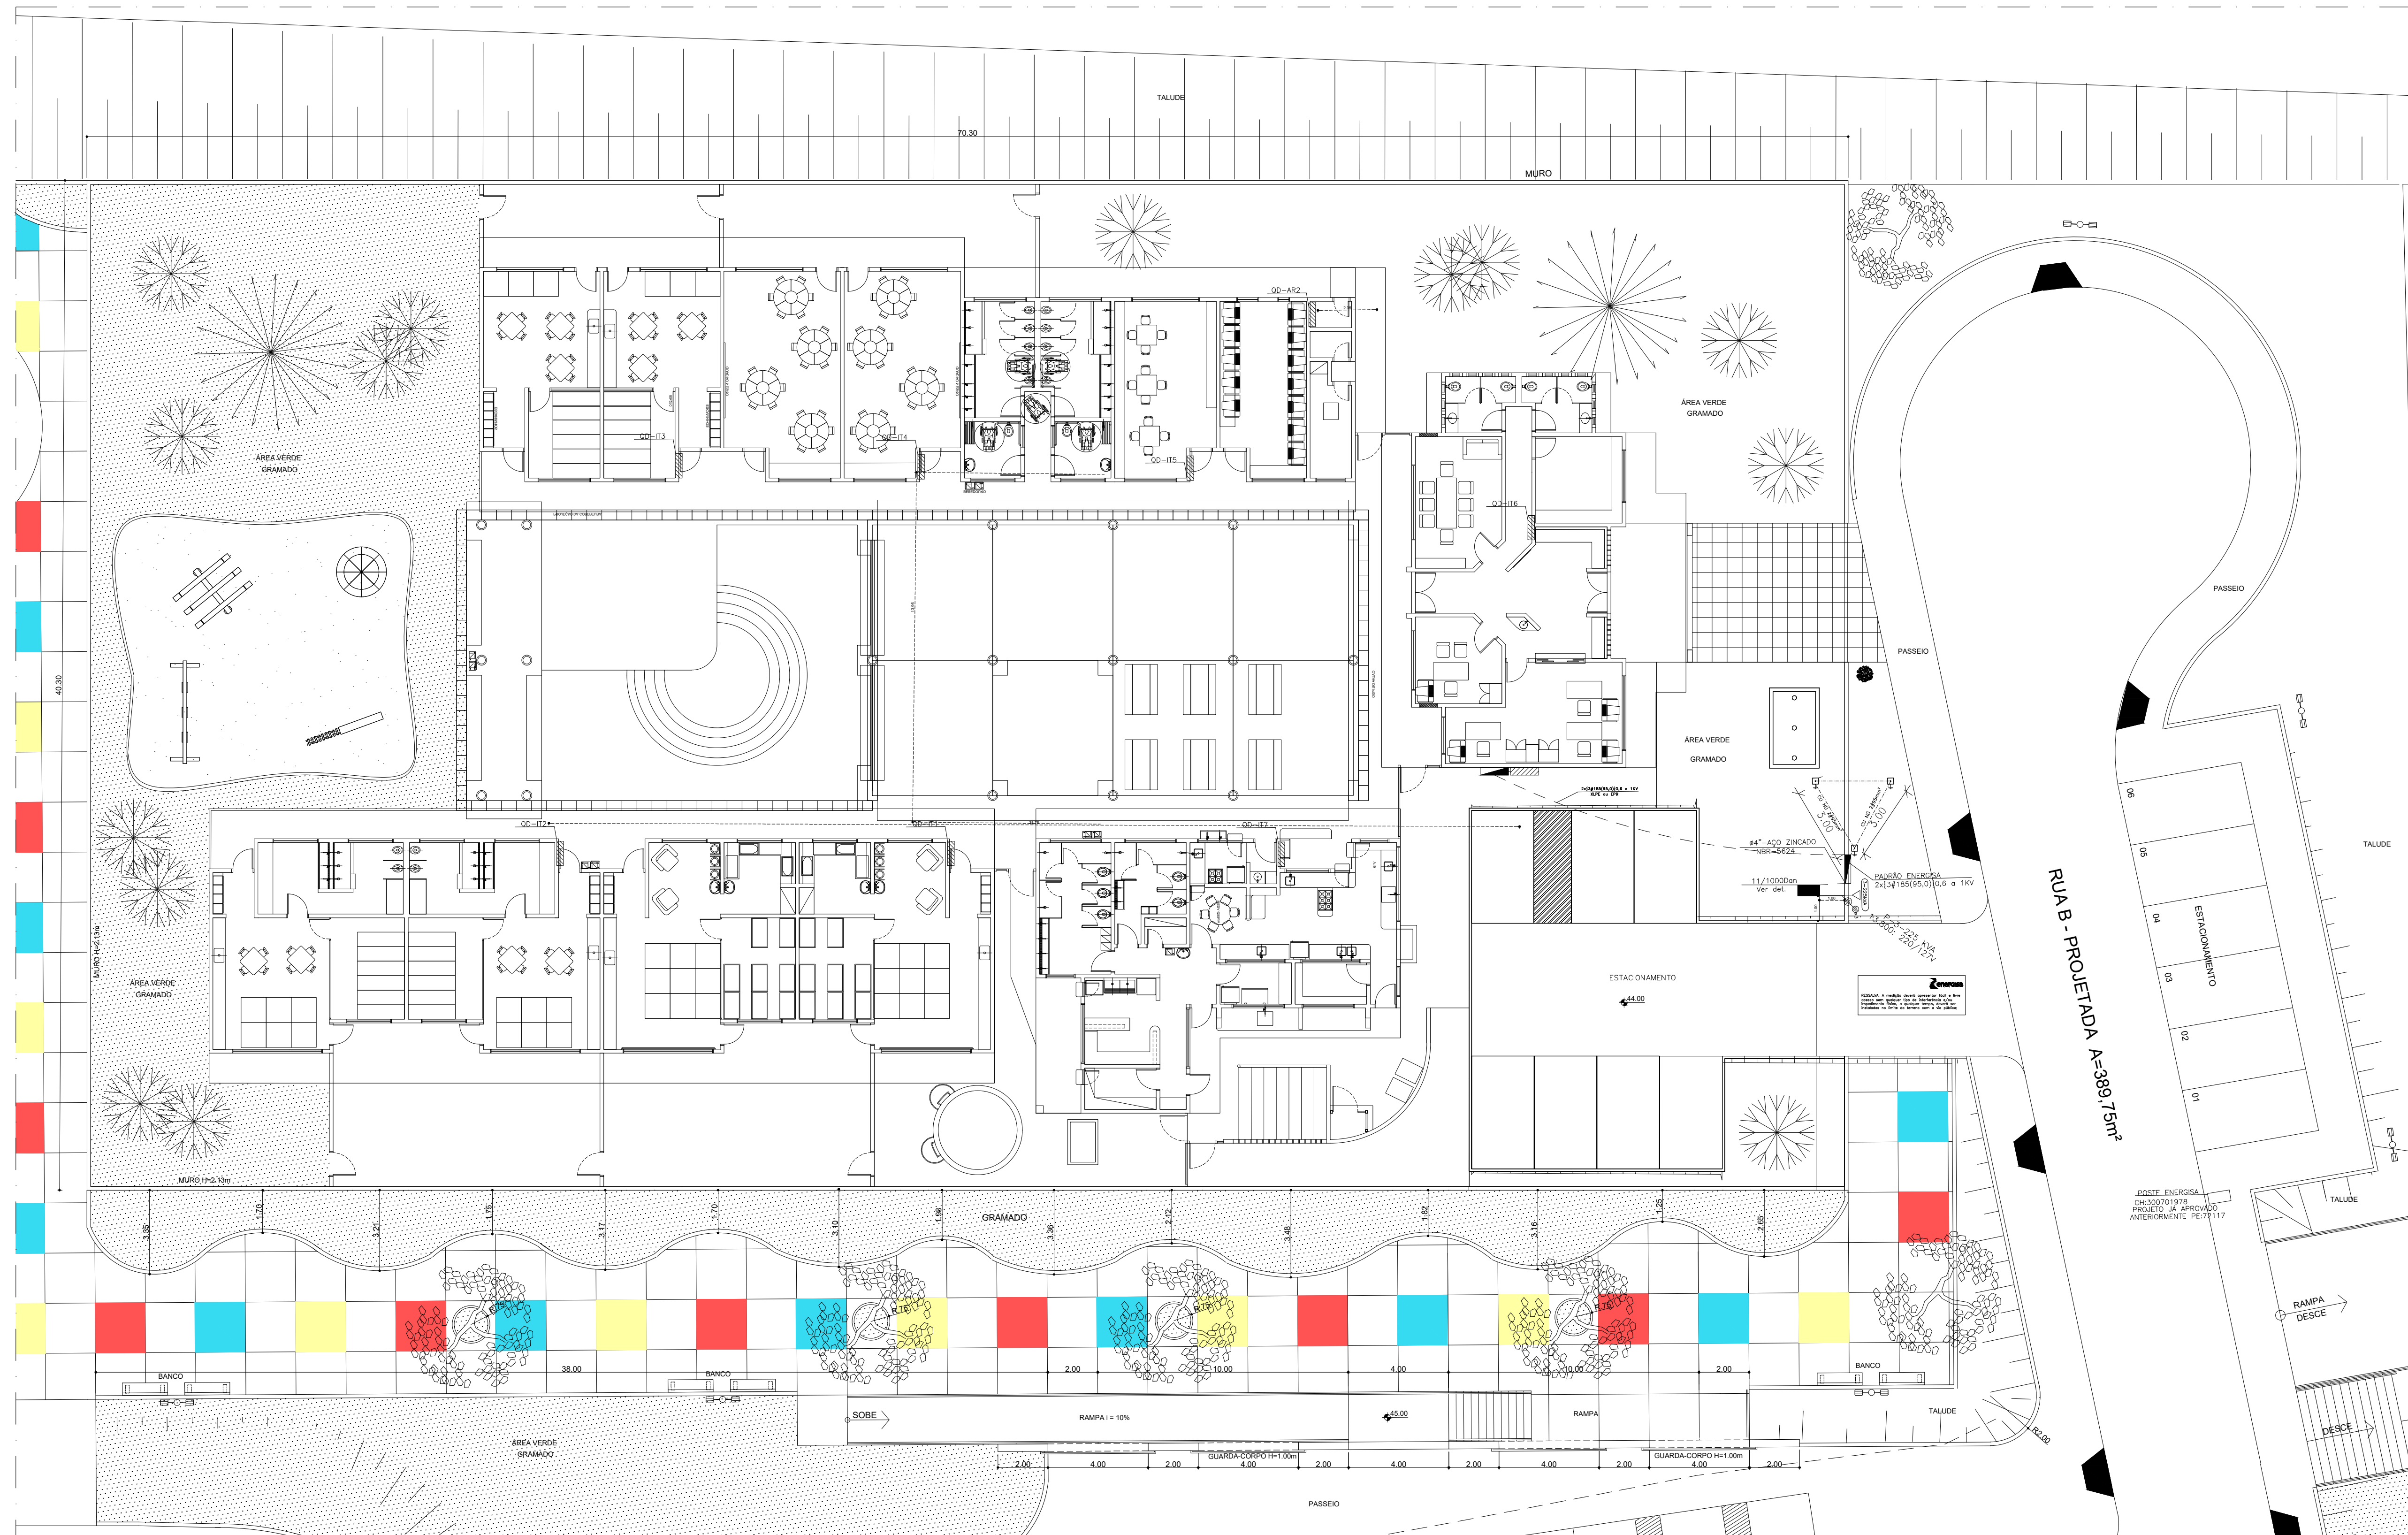


[illegible]

RESSALVA: A medição deverá apresentar fácil e livre acesso sem qualquer tipo de interferência e/ou impedimento físico, a qualquer tempo, deverá ser instaladas no limite do terreno com a via pública;

- ## LEGENDA
- | | |
|---|---|
|  | - QUADRO GERAL DE BARRAMENTO |
|  | - QUADRO GERAL DE DISTRIBUIÇÃO DE LUZ E TOMADAS |
|  | - CAXA DE MEDIÇÃO DE ENERGIA |
|  | - CX. DE PASSAGEM EM ALVENARIA |
|  | - CX. DE PASSAGEM EMBUTIDA NA PAREDE |
|  | - CONDUTOR FASE, NEUTRO, RETORNO E TERRA |
|  | - ELETRODUTO EMBUTIDO NO TETO OU NA PAREDE |
|  | - ELETRODUTO EMBUTIDO NO PISO. |
|  | - ELETRODUTO EMBUTIDO NO PISO E ENVELOPADO |
|  | - POSTE DE CONCRETO DT EXISTENTE |
|  | - POSTE DE CONCRETO DT PROJETADO |
|  | - ATERRAMENTO DO NEUTRO PROJETADO |
|  | - LUMINÁRIA PÚBLICA PADRÃO ENERGISA V5. 250W 220V |
|  | - TRANSFORMADOR PROJETADO |

OBSERVAÇÕES

- 1 - CONSIDERAR CONDUTOR INDICADO NO QUADRO DE CARGA E DIAGRAMA UNIFILAR
- 2 - TODOS OS QUADROS DE DISTRIBUIÇÃO DEVERÃO TER BARRA DE FASE, NEUTRO E TERRA CONFORME INDICAÇÃO EM DIAGRAMA UNIFILAR
- 3 - TODOS OS QUADROS DE DISTRIBUIÇÃO SERÃO ALIMENTADOS COM CABO DE COBRE DO TIPO EPR/XLPE-1KV-CLASSE 5
- 4 - TODOS OS QUADROS TERÃO TERRA INDEPENDENTE A PARTIR DO OGR

OBSERVAÇÕES

- 1 - CONSIDERAR CONDUTOR INDICADO NO QUADRO DE CARGA E DIAGRAMA UNIFILAR
- 2 - TODOS OS QUADROS DE DISTRIBUIÇÃO DEVERÃO TER BARRA DE FASE, NEUTRO E TERRA, CORRESPONDENTE À DISTRIBUIÇÃO EM DIAGRAMA UNIFILAR
- 3 - TODOS OS QUADROS DE DISTRIBUIÇÃO SERÃO ALIMENTADOS COM CABO DE COBRE DO TIPO EPR/XLPE-1KV-CLASSE 2 OU 5
- 4 - TODOS OS QUADROS TERÃO TERRA INDEPENDENTE À PARTIR DO QGB
- 5 - PREVE CAIXA DE INSPEÇÃO EM UMA DAS WASTE DE ALIMENTAÇÃO DA MEDIÇÃO
- 6 - IDENTIFICAR CÍDICO DE CORES PARA AS FASES
F: PRETA; FASE B: BRANCO; FASE C: VERMELHA NEUTRO: AZUL-CLARO TERRA: VERDE

Energisa

APROVADO O PROJETO DAS INSTALAÇÕES ELÉTRICAS DA ENTRADA DE ENERGIA PELO PRAZO DE 02 (DOIS) ANOS DESTA

DATA: 19/07/2021

Esta aprovação não exime responsabilidade civil o autor da ART deste Projeto.

APROVADO POR: _____

Manoel Antonio da Silva Junior

Nº REVISÃO	DESCRIÇÃO	REVISADO POR	DATA

CRECHE DO FNDE

RUA B, CONJUNTO MUTIRÃO, ROSÁRIO DO CATETE-SE

PROPRIETÁRIO(S)	PREFEITURA MUNICIPAL DE ROSÁRIO DO CATETE
AUTOR(S) DO PROJETO	THOMAS CLEITON RAIMUNDO SANTOS END. ELETRICISTA - 271327/2829
RESP. TÉCNICO(S)	THOMAS CLEITON RAIMUNDO SANTOS END. ELETRICISTA CREA-271327/2829
ENGENHEIRO DA PREFEITURA	



PREFEITURA MUNICIPAL DE
ROSÁRIO DO CATETE
ESTADO DE SERGIPE
PRAÇA CLODOALDO PASSOS, 38 – CENTRO, ROSÁRIO DE CATETE – SE, 45.400-000
E-MAIL: gabinete@rosariodocatete.se.gov.br | WWW.ROSARIODOCATETE.SE

GEOMETRIA:					
PROJETO ELÉTRICO					
ASSUNTO:					
ALIMENTADORES, DETALHES, DIAGRAMA					
H. CORREÇÃO	H. CORREÇÃO	VERSÃO	DESENHO 1:100	ALOTAMENTO 1:100	PLANTA
ARQUIVO: DWG CRECHE-ARQ-03-A1A_V0		DESENHO	DATA JUNHO/2021		PROJETO Nº: